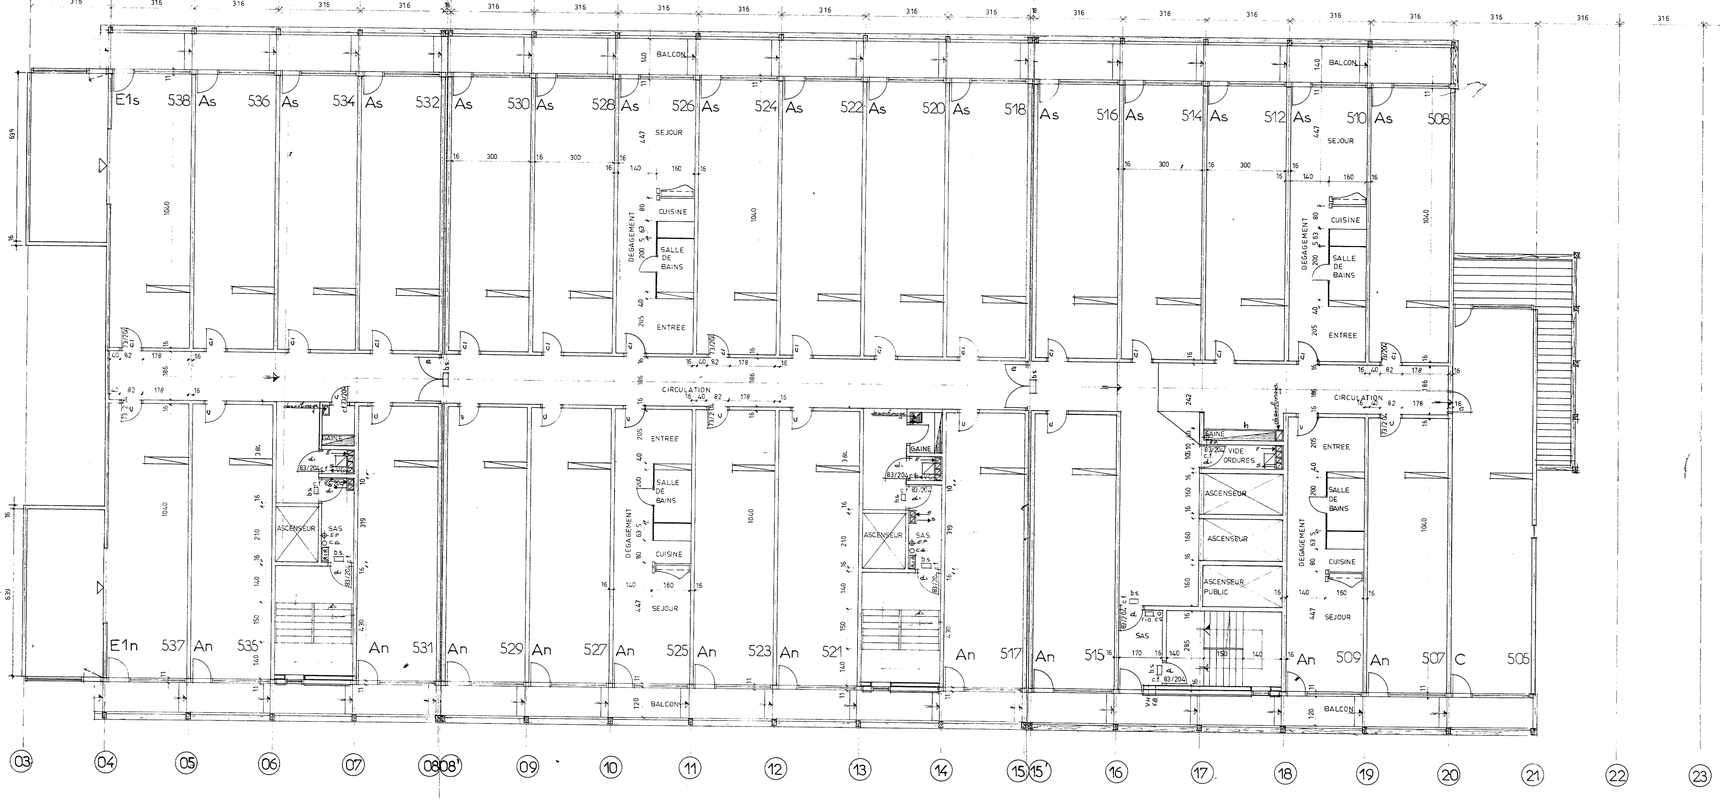

ZAC DU CHARVET

sci pierramenta

AVENUE DE LA GARE 73700 BOURG SAINT MAURICE

bâtiment D7

DATE 25.01.77 — ECHELLE 1/50 — 105 IND. 05 b

NIVEAU 5

ARC 1600
ARC 1800
ARC 2000

Société d'Exploitation ENTREPRISE GASSIN 73600 MOUTIERS

CGEE ALSTHOM Agence de Chambéry Le Chef d'Agence

06.12.77 a recollement
21.04.78 b modification gaine E.D.F circulation bloc 3.

Dubois

CARE MARCEL PERRIERES — BERNARD DE CHAUDONNERIE — CONSTRUCTIONS MÉTALLIQUES — Tél. 79 — 73 BOURG ST MAURICE

ATELIERS SCHIMMER 74201 THONON — 1, rue Emile Zola — Tél. (78) 68.57 - 73.08.58 — R.C. THONON 64 B 558

Société Electro-Industrielle et Ménager EMPEREUR FRÈRES Agence de Tarentaise 73700 BOURG SAINT MAURICE Tél. : (79) 07.00.60

MODIFICATIONS

MAITRE d'OEUVRE GROUPE des ARCS

B. TAILLEFER
A. CHEDAL
dess. C.R.

les entrepreneurs devront vérifier soigneusement les cotes et s'assurer de leur concordance dans les différents plans avant commencement d'exécution aucune mesure ne devra etre prise à l'echelle metrique sur les plans. en cas d'erreurs, d'insuffisances ou de manque de cotes l'entrepreneur devra se referer au SERVICE PROMOTION qui fera lui-meme les mises au point ou rectifications necessaires

N