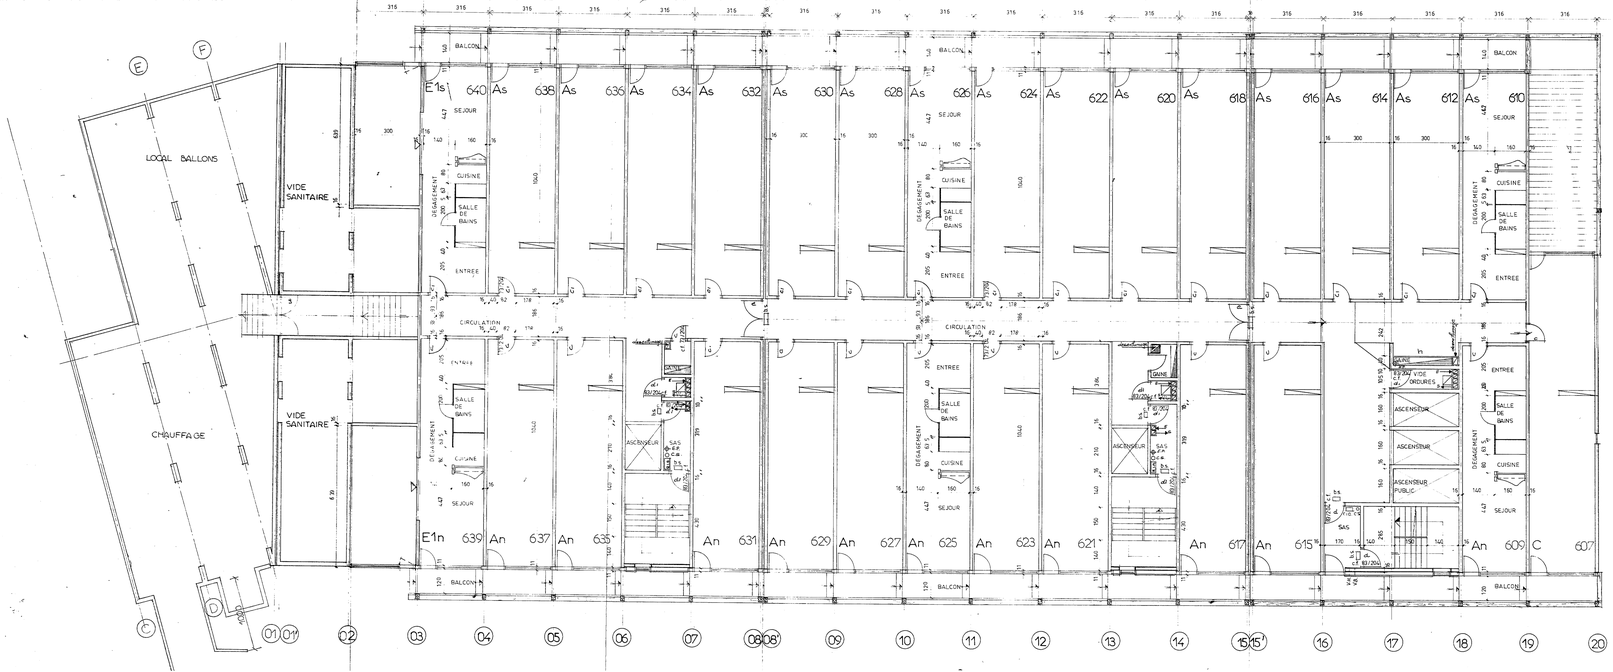

N

ZAC DU CHARVET

sci pierramenta

AVENUE DE LA GARE 71700 MARCIGNY SAINT MAURICE

Bâtiment D7

DATE 17/1 105 IND.
15 oct 1979 LORELLE Lyon 06 c

NIVEAU 6

ARC 1600
ARC 1500
ARC 2000

MAITRE d' OEUVRE GROUPE des ARCS

B. TAILLEFER
A. CHEDAL
dess. R.

Les entrepreneurs devront vérifier longitudinalement les cotes et s'assurer de leur concordance dans les différents plans avant commencement d'exécution. aucune mesure ne devra être prise à l'échelle métrique sur les plans. en cas d'erreurs d'insuffisances ou de manque de cotes l'entrepreneur devra se référer au SERVICE PROMOTION qui fera lui même les mises au point ou rectifications nécessaires

COLLECTIVITE 1
et Nature ... "LOUL"
Sur Emprunt ... PRETS ... PRIVATIVORS
Coût A ... 8.636.000 P
Ent. 20.6.77 - 20.08 Reprise en place de la pose d'un mur dans la trame 00 - 01
Ent. 20.8.78 - 15.12.78 réalisment
21.09.78 C modification gaine EDF circulation bloc 3

Sceau d'Entreprise
ENTREPRISE GAY
73000 MONTMEYRAN - 91
Tél. 79 24-23-75
Tél. 79 68-53-00
Tél. 79 68-51-70

Saint Maurice l'Exil
SERRURERIE - CHAUDRONNERIE
CONSTRUCTIONS METALLIQUES
Tél. 74 ... 33ME
R.M. 70.67 ... Siret 310 40 88
PROJ. - CONSTRUCTEUR : SCHUDLER
D.C.E. : ... BUSSERS
A. CHEDAL
DATE ... 1 LE VINOUX
38000 GRENOBLE

DONDONNAZ S.A.
Bâtiment
Travaux Publics
Nouvelle
74201 THONON
Tél. 50.71.32.29

EMPEREUR FRERES
Agence de Lorette
1er Route de Saint Etienne
42000 SAINT ETIENNE
Tél. : (79) 07.00.60

MODIFICATIONS