

résidence de pierre menta

DESCRIPTIF TECHNIQUE

1. Gros Oeuvre

Plancher dalle pleine béton armé, épaisseur 16 cm. Mur de refend porteur béton armé, épaisseur 16 cm. L'ensemble réalisé sous le contrôle de SOCOTEC.

2. Couverture - Etanchéité

Dalle béton pleine avec isolation thermique et étanchéité multicouche par feutre bitumineux protégé par un plâtrage bois ventilé.

Sur les terrasses, étanchéité multicouche avec protection lourde : plâtrage bois.

L'ensemble réalisé sous le contrôle de SOCOTEC.

3. Menuiseries extérieures

L'ensemble des menuiseries est en sapin. Châssis ouvrant à la française, recevant 2 couches de Bendex ou similaire.

Les portions pleines de façade sont habillées de bardage mélèze, avec isolation thermique ou enduit rustique blanc.

4. Menuiseries intérieures

Portes palières pleines. Peinture glycérophthalique brillante : huisseries métalliques.

Quincaillerie avec jeux de 3 clés.

Portes de communication intérieures isoplans à âme alvéolaire, huisseries bois.

Cloisons de séparation bois massif ou maçonnerie.

5. Peinture

Bois massif en intérieur verni. Portes glycérophthalique brillante. Murs Breplasta blanc.

6. Chauffage

Chauffage électrique collectif par air pulsé humidifié, traité de façon centrale et soufflé garantissant une température de base de 18 ° dans les pièces d'habitation.

Le chauffage d'appoint est assuré par des convecteurs.

L'ensemble est contrôlé par le CONSUEL.

7. Sanitaire

Eau froide, distribution à partir du comptage général.

Eau chaude, distribution collective à partir d'une batterie de chauffe eau électrique à accumulation, situé dans le local technique central.

Robinet d'arrêt sur les 2 alimentations pour l'appartement.

Comptage individuel pour l'eau chaude.

8. Revêtement de sol

Tapis aigüilleté.

9. Electricité

Canalisations encastrées pour l'essentiel et installation conforme aux normes en vigueur.

Comptage individuel et disjoncteur pour chaque appartement avec coffret regroupant l'ensemble des protections. Lustrerie fournie posée.

AMENAGEMENT INTERIEUR

Entrée

Porte palière avec : peinture brillante. Sonnette électrique. Sur murs, maçonnerie breplasta blanc (aspect granulé rustique). Côté salle de bains : cloison bois aspect naturel. Mobilier : 2 lits superposés en bois naturel - lit supérieur avec rembarde - 3e lit gigogne sous celui du bas. 1 meuble de rangement bas avec 2 étagères et 2 portes ; patères en bois naturel (porte-manteaux).

Circulation (entre entrée et séjour)

Sol : tapis aigüilleté. Faux-plafond : porte-valises. Côté salle de bains et cuisine : cloison bois aspect naturel. Côté mur, un ensemble de rangement comprenant : 1 placard avec 5 étagères, 2 placards penderies 2 portes avec chacun 1 étagère ; face à la cuisine 1 meuble bas.

Salle de bains


1 baignoire de 160 avec robinetterie mélangeuse, inverseur et flexible douche. 1 WC avec double abattant. 1 lavabo avec robinetterie mélangeuse. 1 glace ronde éclairée par 2 appliques. 1 étagère (toute largeur de la salle de bains). 1 support serviette (toute largeur salle de bains). 2 porte-manteaux. 1 porte-gant de toilette. 1 support papier hygiénique. 1 sèche-linge escamotable (au-dessus de la baignoire).

Cuisine

1 plan de travail inox comprenant : 1 évier avec robinetterie mélangeuse, 1 égouttoir, 3 plaques chauffantes électriques dont 1 rapide. Sous le plan de travail : 1 réfrigérateur, 1 lave-vaisselle. Au dessus du plan de travail : 1 rôtissoire, 1 ensemble rangement. Côté séjour : 1 passe-plats.

Séjour

Au sol, tapis aigüilleté ; murs et plafonds : breplasta. Encastré dans 1 bandeau bois : 1 poste Radio-Arc, 1 prise T.V. 1 prise téléphone. Convecteur électrique (chauffage d'appoint) avec coupure par contact de feuilure en cas d'ouverture de la porte-balcon. Bouche de soufflage d'air (chauffage de base) : système Econovent air pulsé humidifié (empêche la déshydratation en altitude). Parneau de façade composé d'une partie fixe et d'une porte-balcon avec vitrage double Biverthermoglass ou similaire (pareclosos en bois fixés par vis). Balcon béton profondeur 1 m à 1,40 m suivant situation, garde-corps métallique, main courante bois.

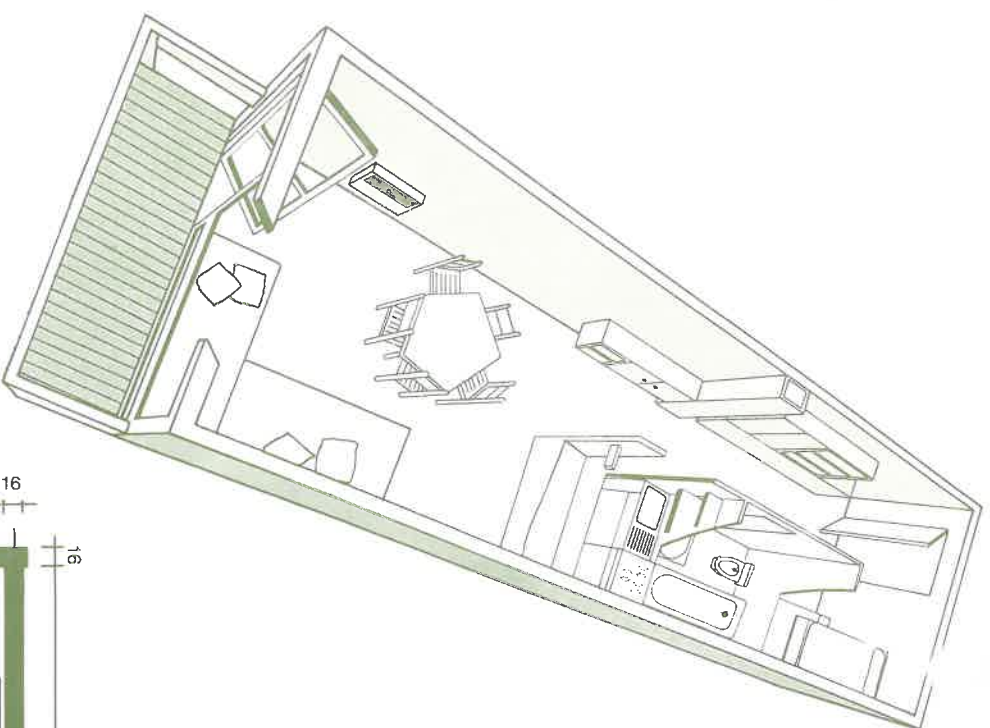

studio type An


SURFACE HABITABLE 30.00 M²

SURFACE BALCON 3.80 M²

studio type As

SURFACE HABITABLE 30.00 M²

SURFACE BALCON 4.40 M²

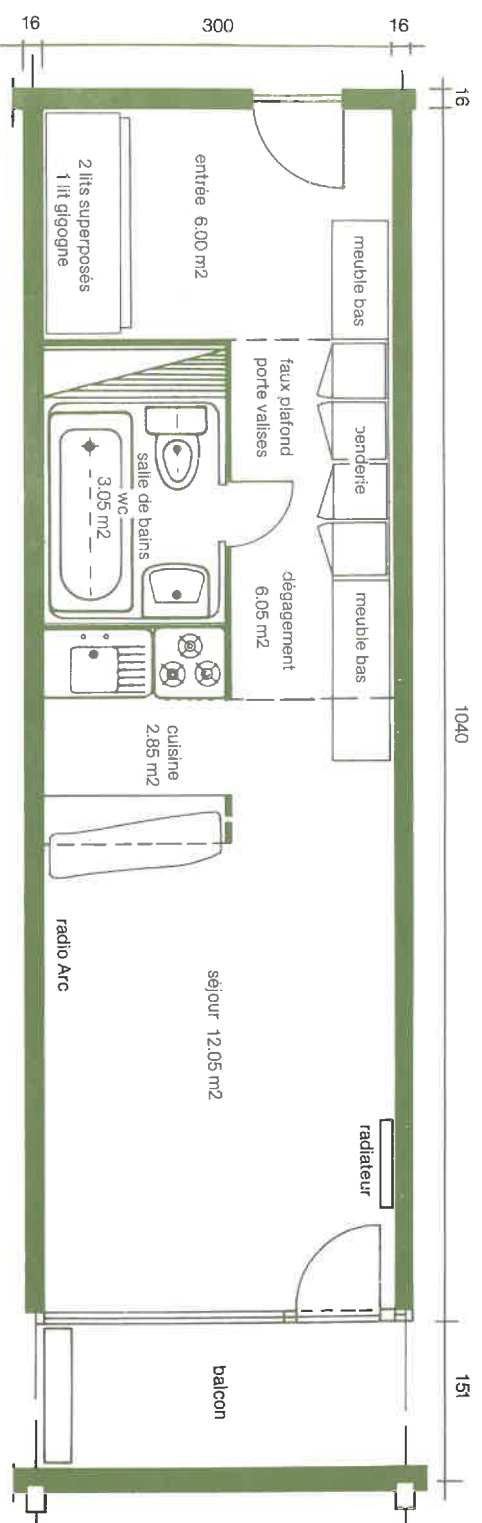


type As

deux pièces type E1n


SURFACE HABITABLE 48.70 M2
SURFACE BALCON 3.80 M2

deux pièces type E1s

SURFACE HABITABLE 48.70 M2
SURFACE BALCON 4.40 M2

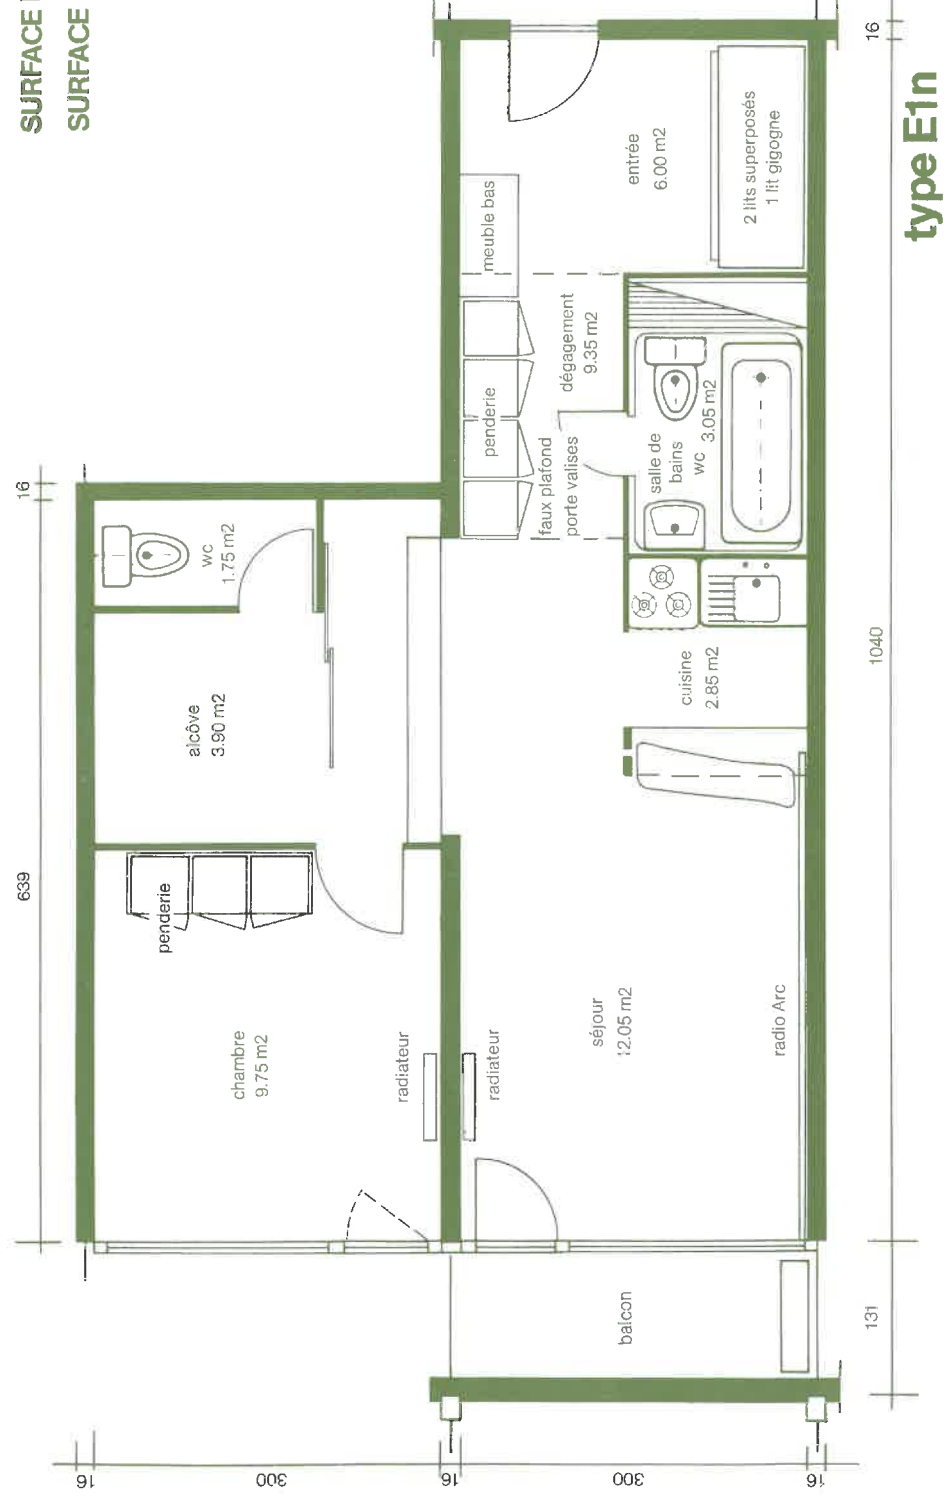


NIVEAU BAS

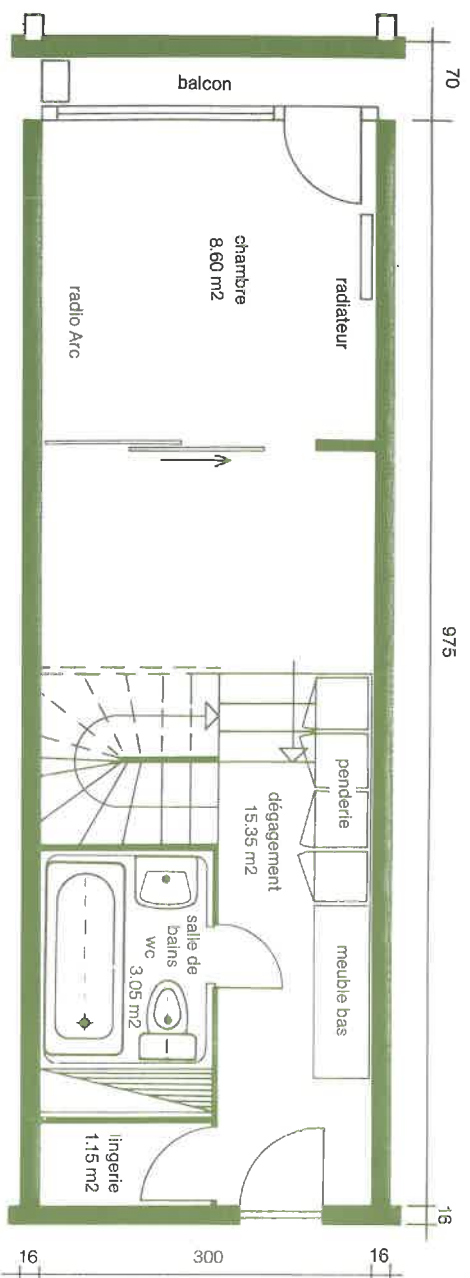

appartement duplex type D1

SURFACE HABITABLE 69.50 M²
SURFACE BALCON 9.50 M²

NIVEAU HAUT

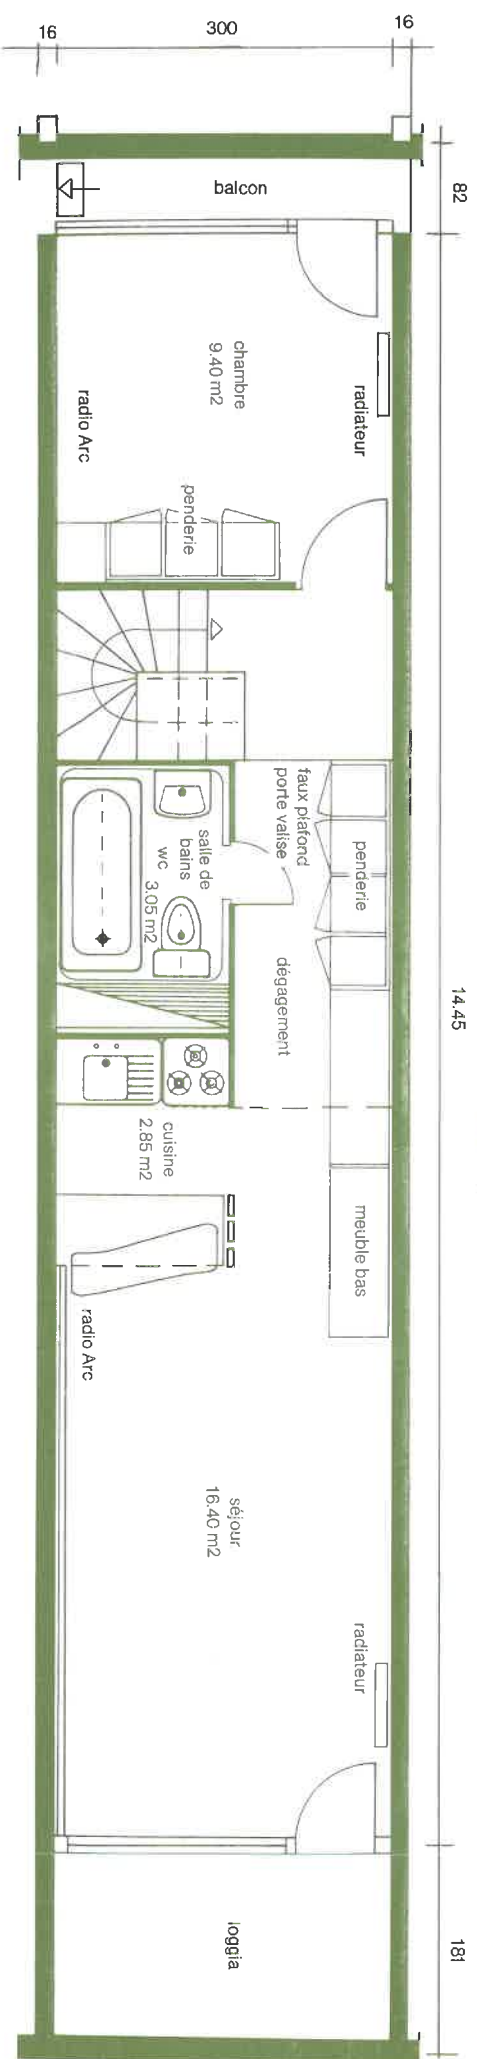



RÉSIDENCE

PIERRE-Henri

Studio Catégorie K

N^o bre de personnes : 5
Exposition : MONT BLANC SUD

Surface habitable : 29,50 m²

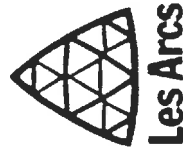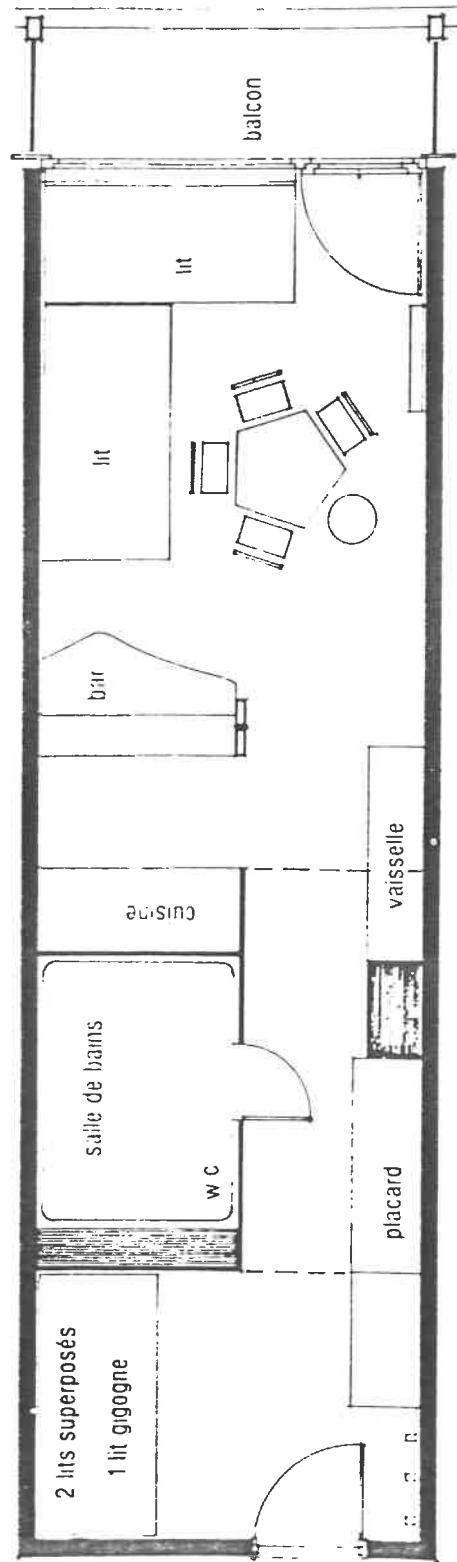

SERVICE DES RÉSERVATIONS
Village des VILLARDS
Arc Chantel
73700 BOURG ST MAURICE
Tél. 07.26.00
Télex 980303

DESCRIPTION DE L'APPARTEMENT LOUE

CUISINE

évier 1 bac - 3 plaques chauffantes
réfrigérateur - rôtissoire - lave-vaisselle
vaisselle et batterie de cuisine pour 5 personnes

SÉJOUR

deux lits simples - coin repas

ENTRÉE

deux lits superposés - 1 lit gigogne

SALLE DE BAINS

baignoire - lavabo - w.c.

RENSEIGNEMENTS DIVERS


chauffage: collectif et électrique
vide-ordure: collectif
voltage: 220 V
radio-sélecteur: radio-Arcs
fourniture: couvertures et oreillers (1)

(1) Le linge de maison et les draps ne sont pas fournis mais peuvent être loués sur place au Service BLANCHISSERIE (Centre Commercial ARC 1800)

deux pièces type E1s



SURFACE HABITABLE 48.70 M2
SURFACE BALCON 4.40 M2

nb 12

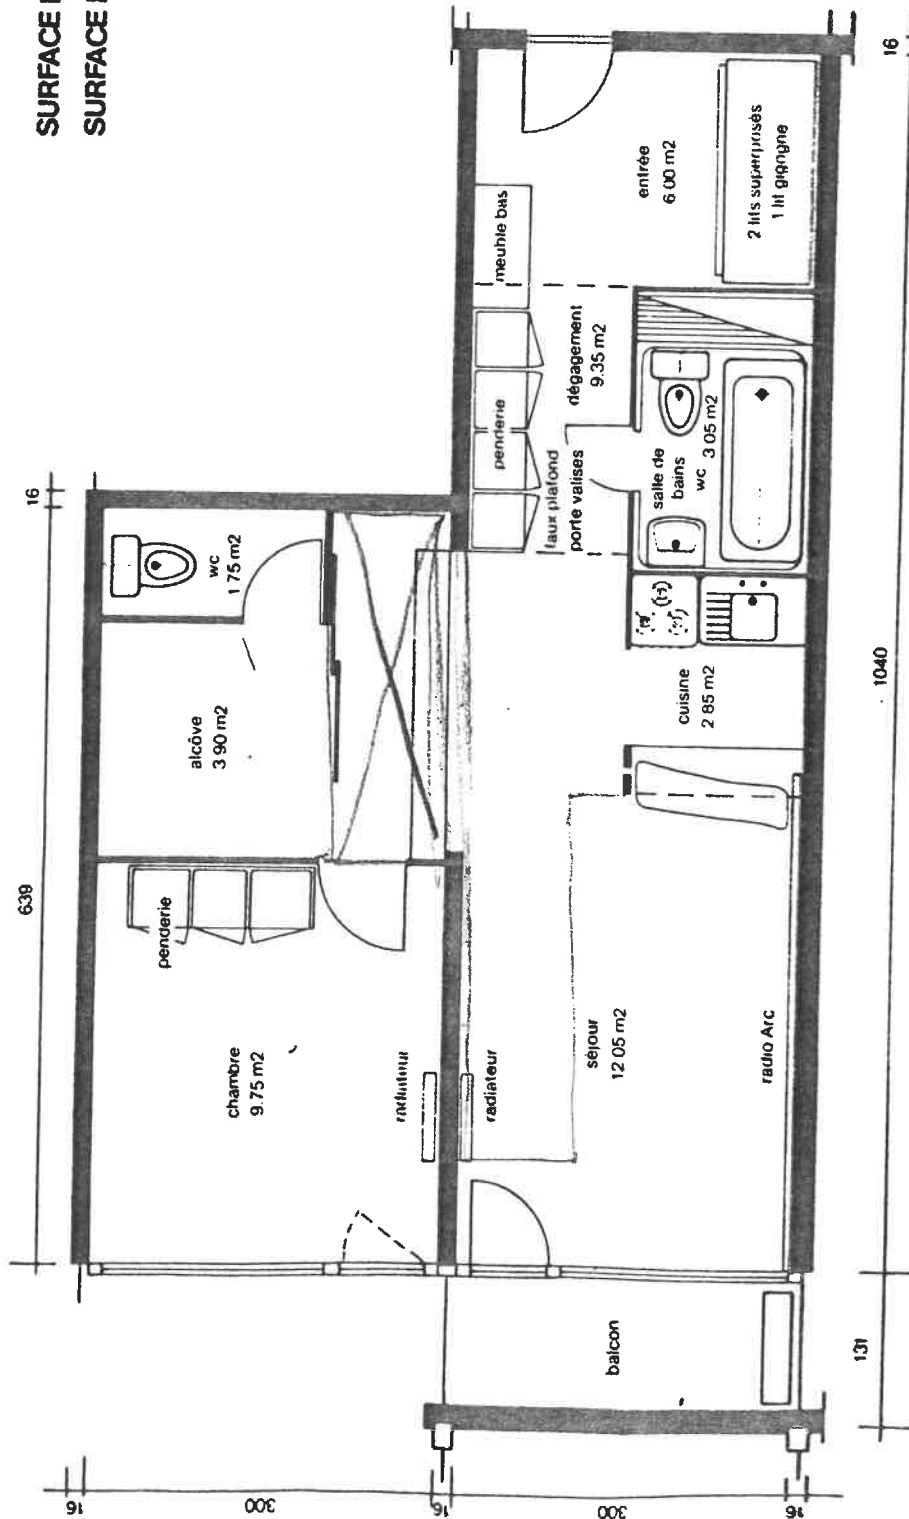


D3

NIVEAU BAS

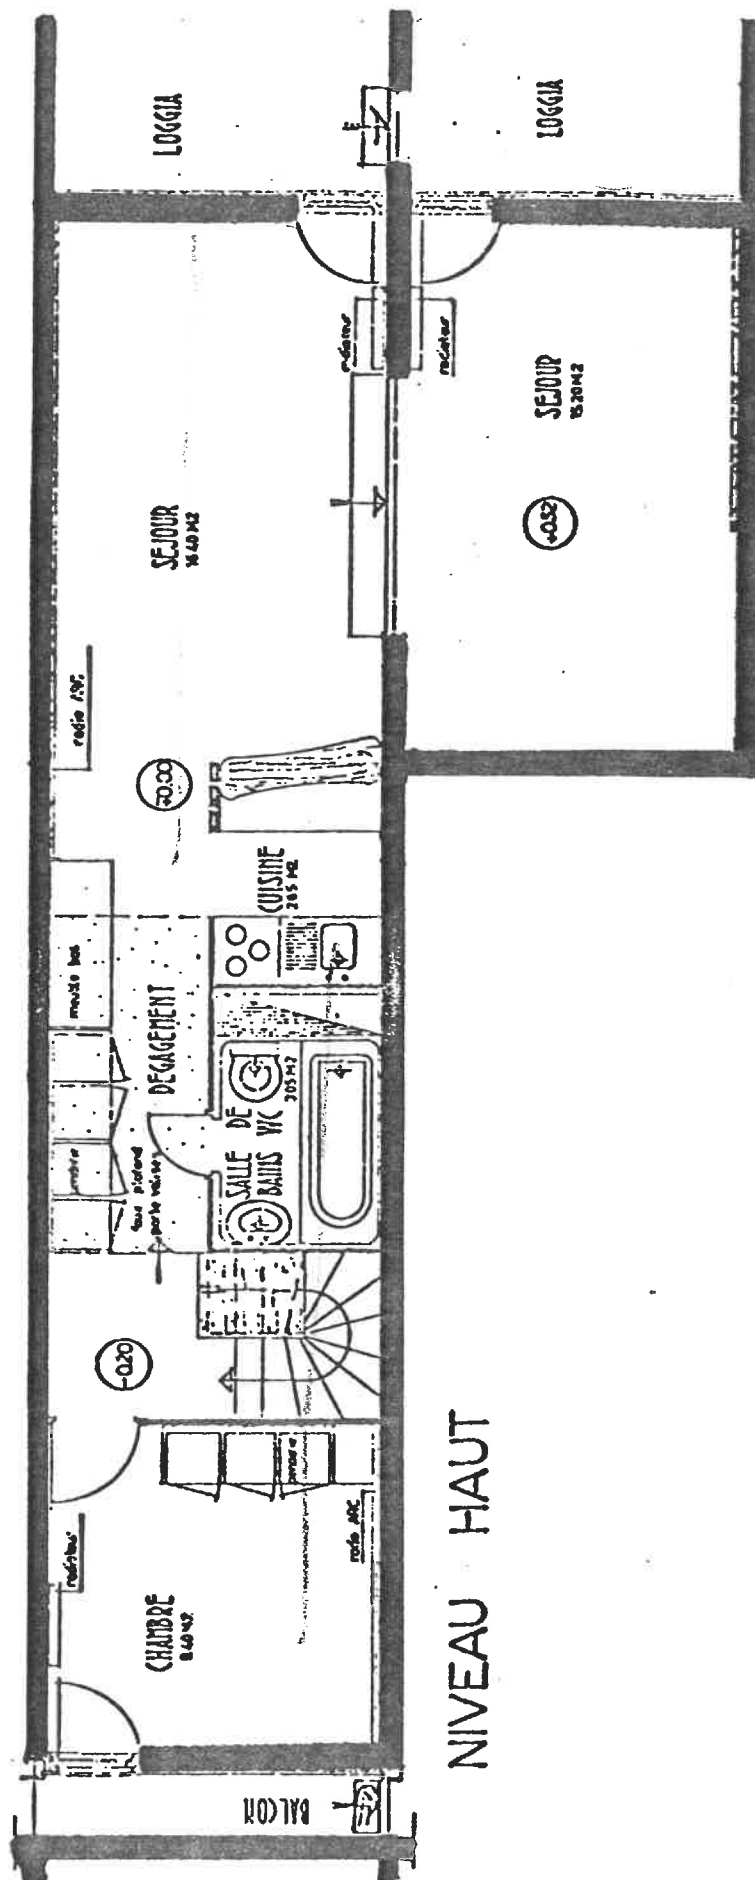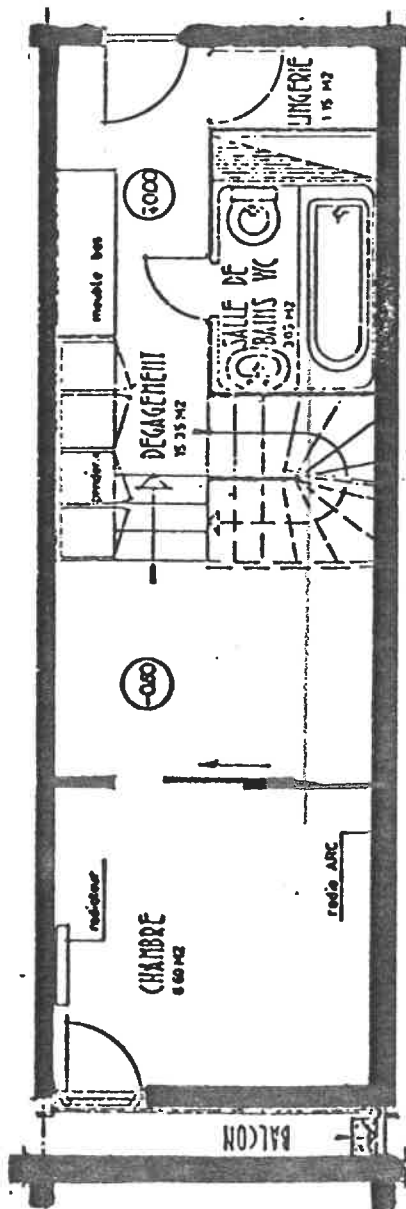

NIVEAU HAUT

NIVEAU BAS

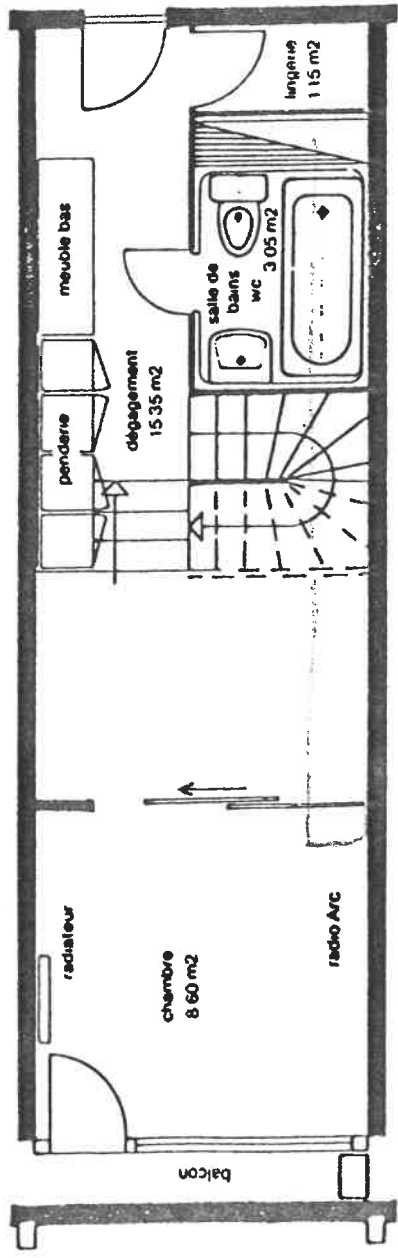


appartement duplex type D

SURFACE HABITABLE

M2 = 79

nb 2

NIVEAU HAUT

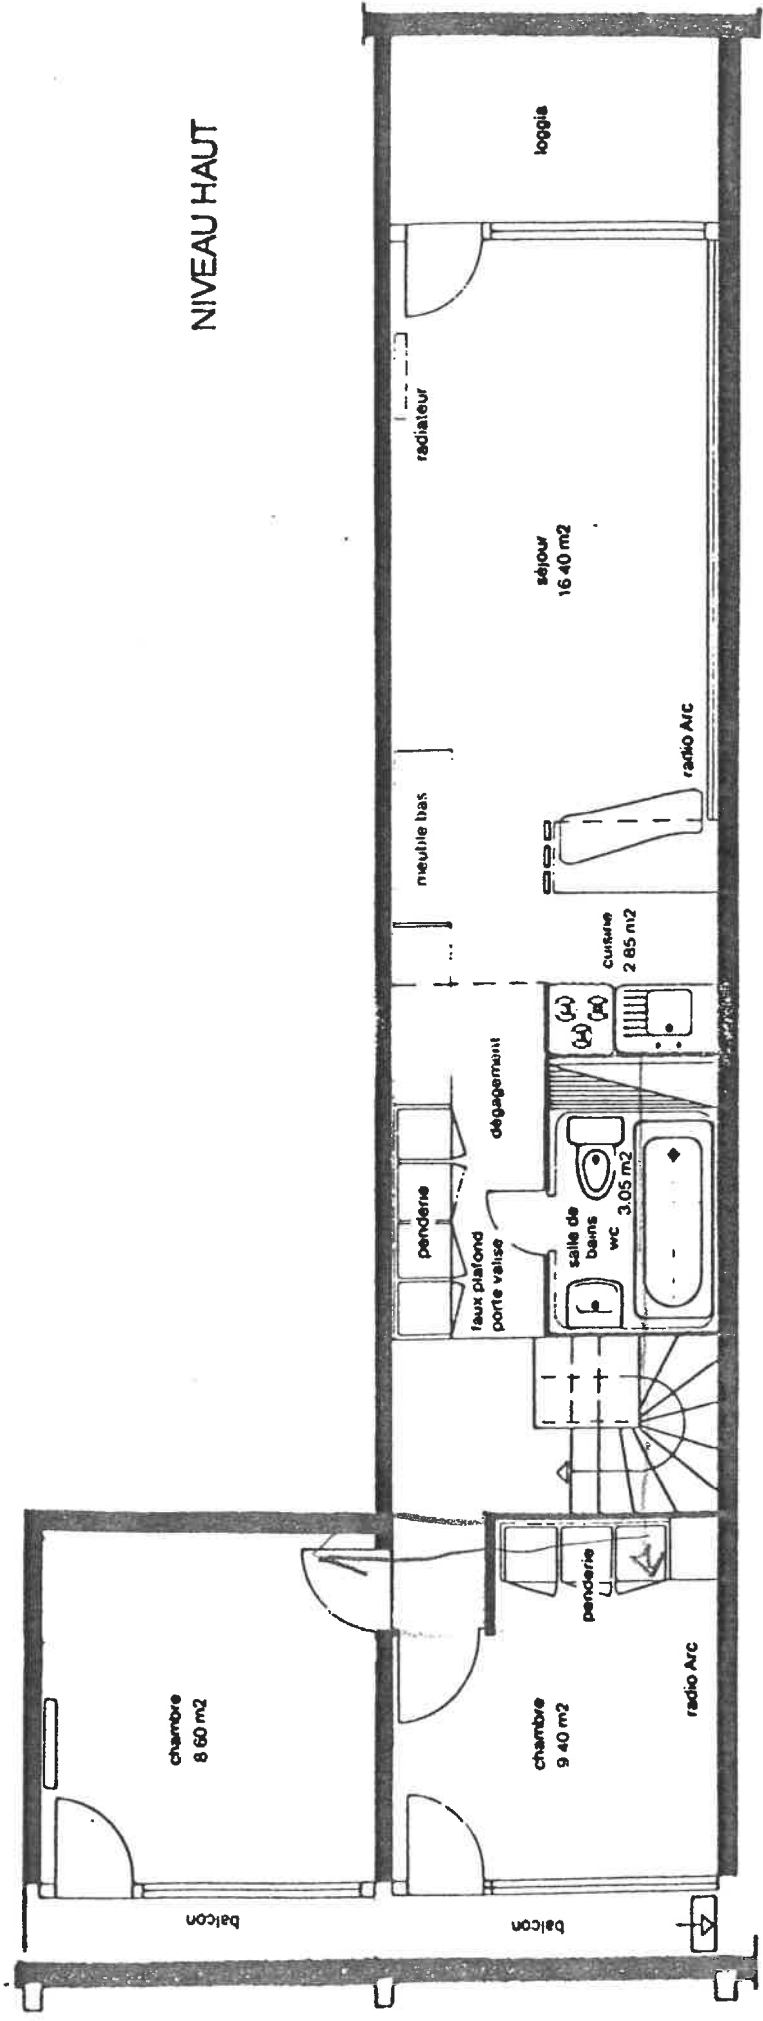

loggia

séjour
16.40 m²

radiateur

meuble bas

penderie

faux plafond
porte vitrée

déplacement
15.35 m²

cuisine
2.65 m²

salle de
bains
wc
3.05 m²

radio Arc

balcon

chambre
8.60 m²

chambre
9.40 m²


penderie

appartement duplex type D1


SURFACE HABITABLE 69.50 M2
 SURFACE BALCON 9.50 M2

nb 8

NIVEAU BAS

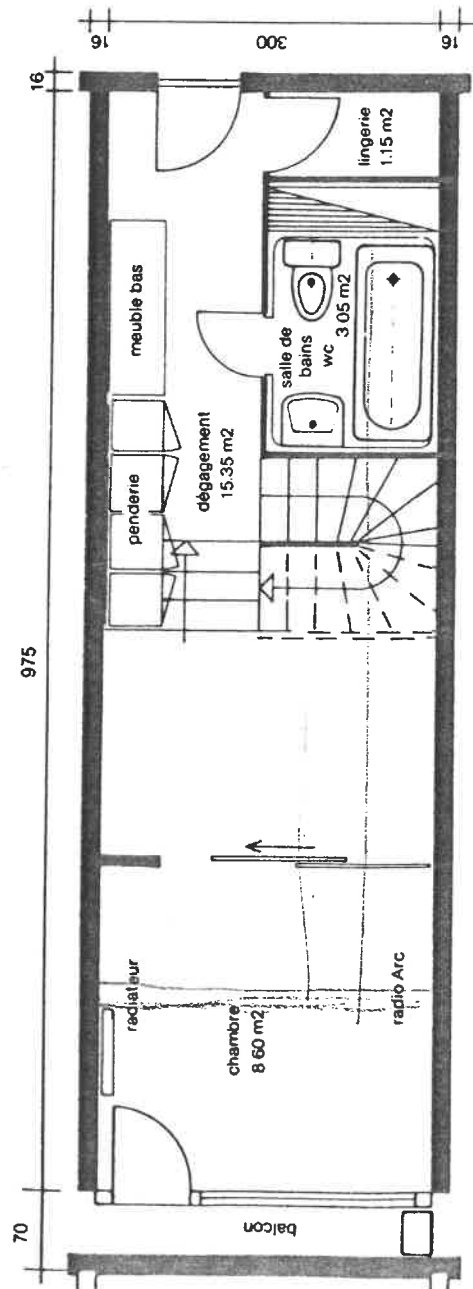


NIVEAU HAUT

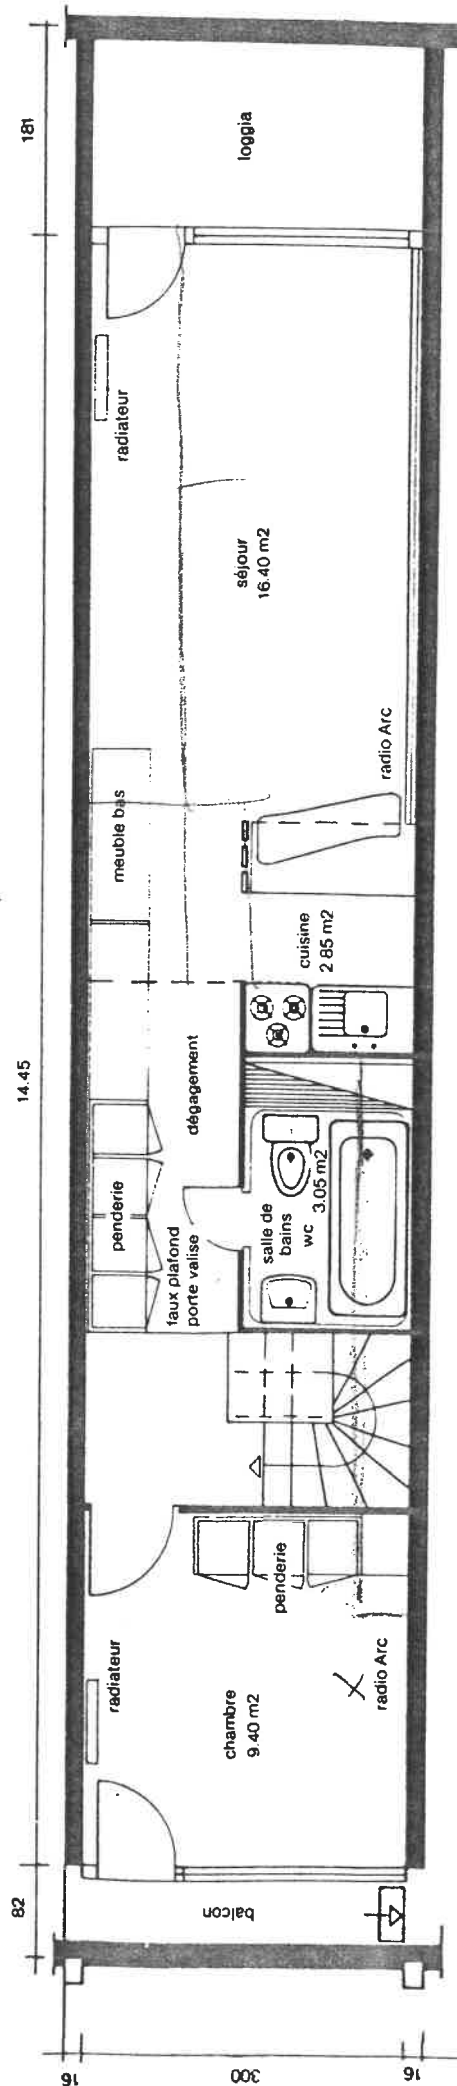

N° 207


structured type C

nb 6

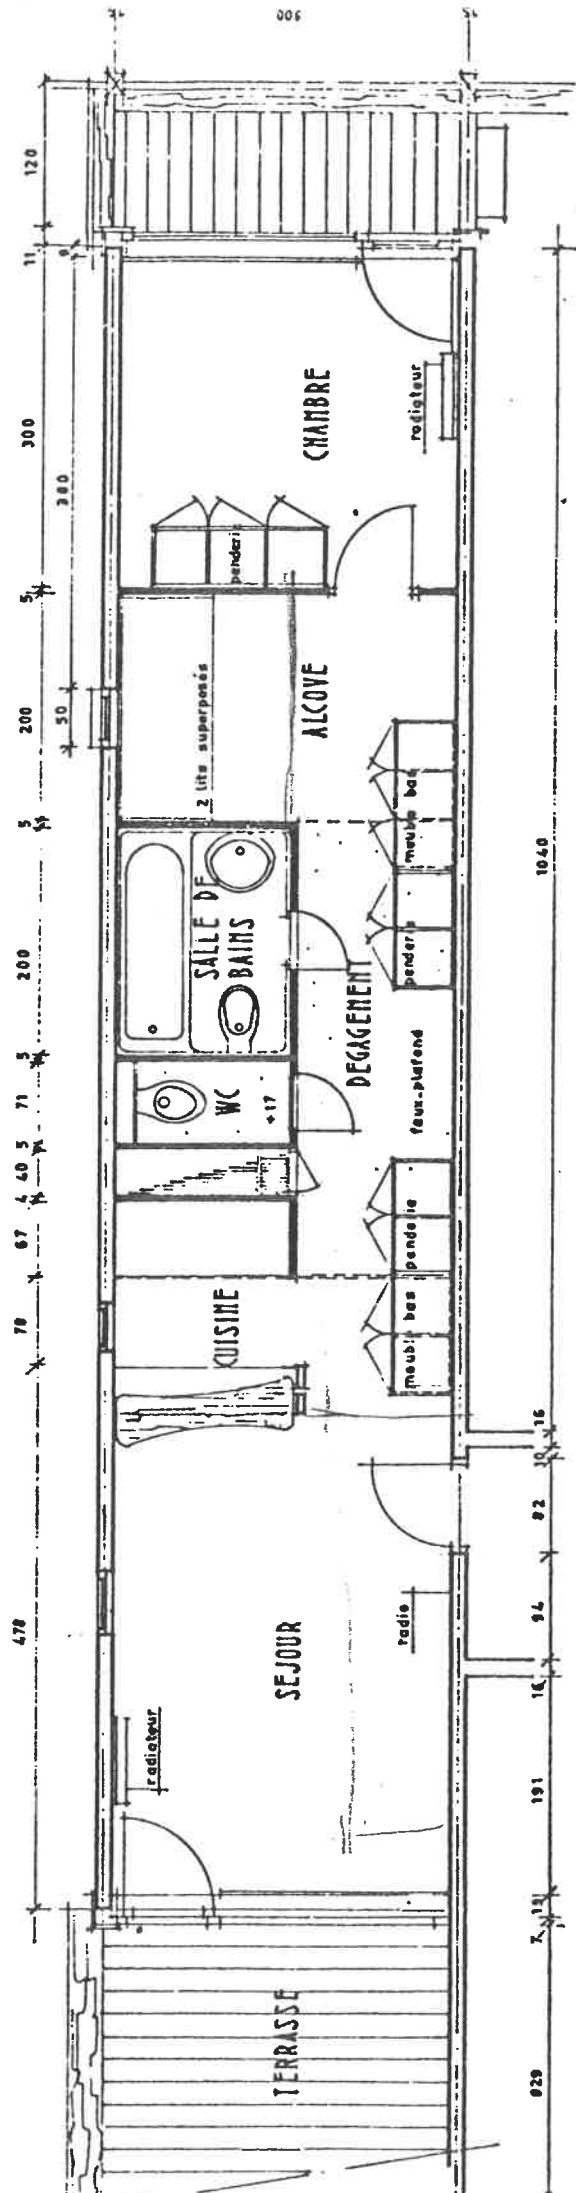

studied type BS

nb 2

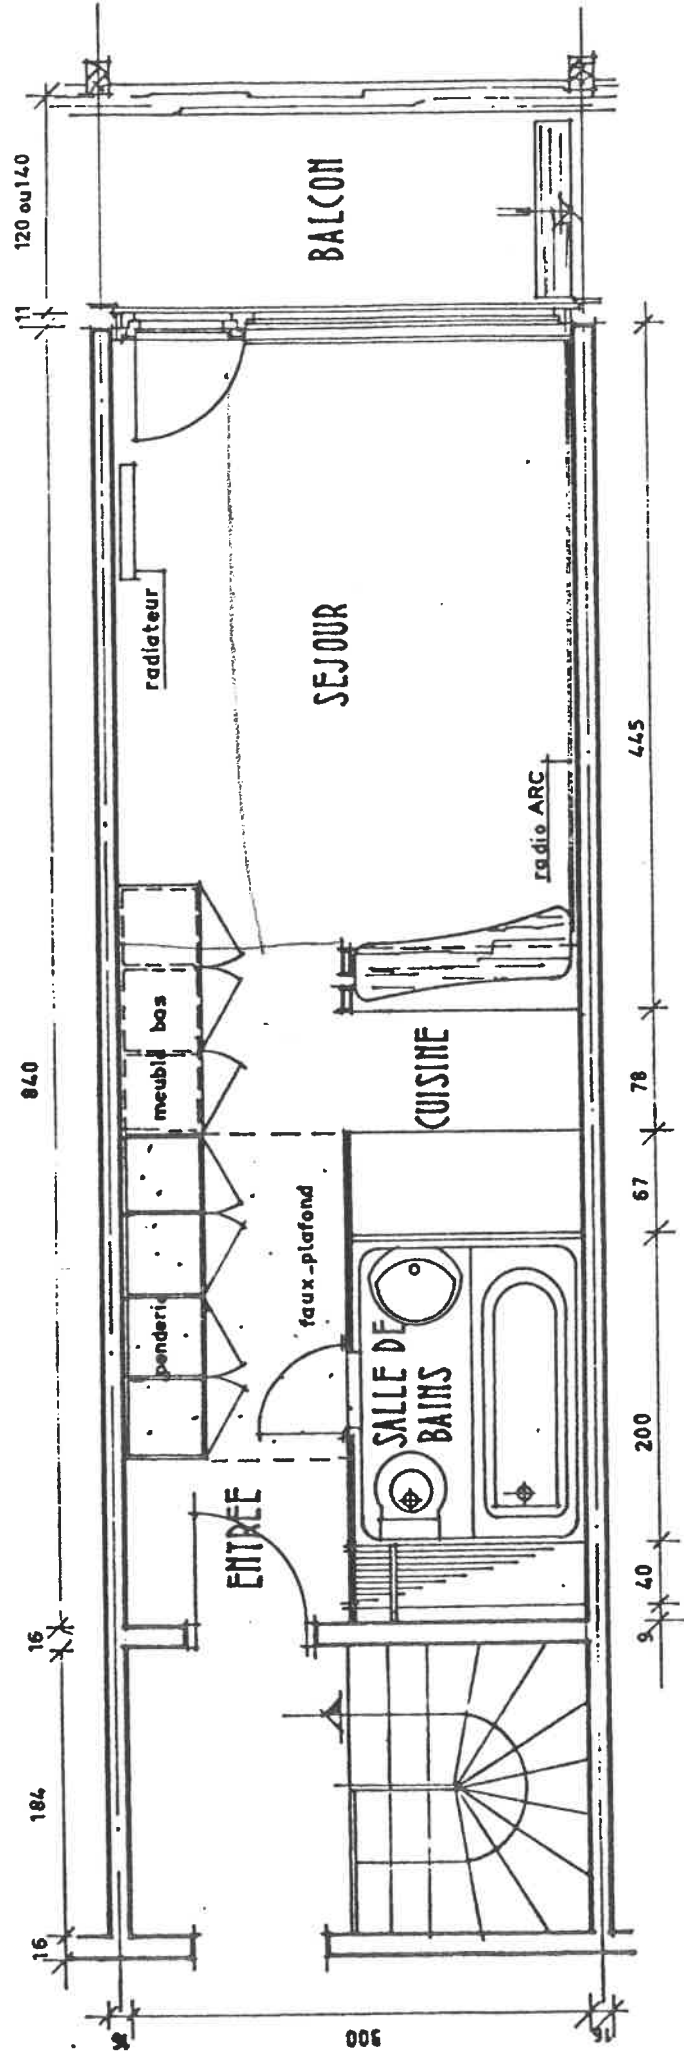


studio type G

SURFACE HABITABLE 41.70 M²

SURFACE BALCON 3.60 M²

no 3

26 octobre 1977

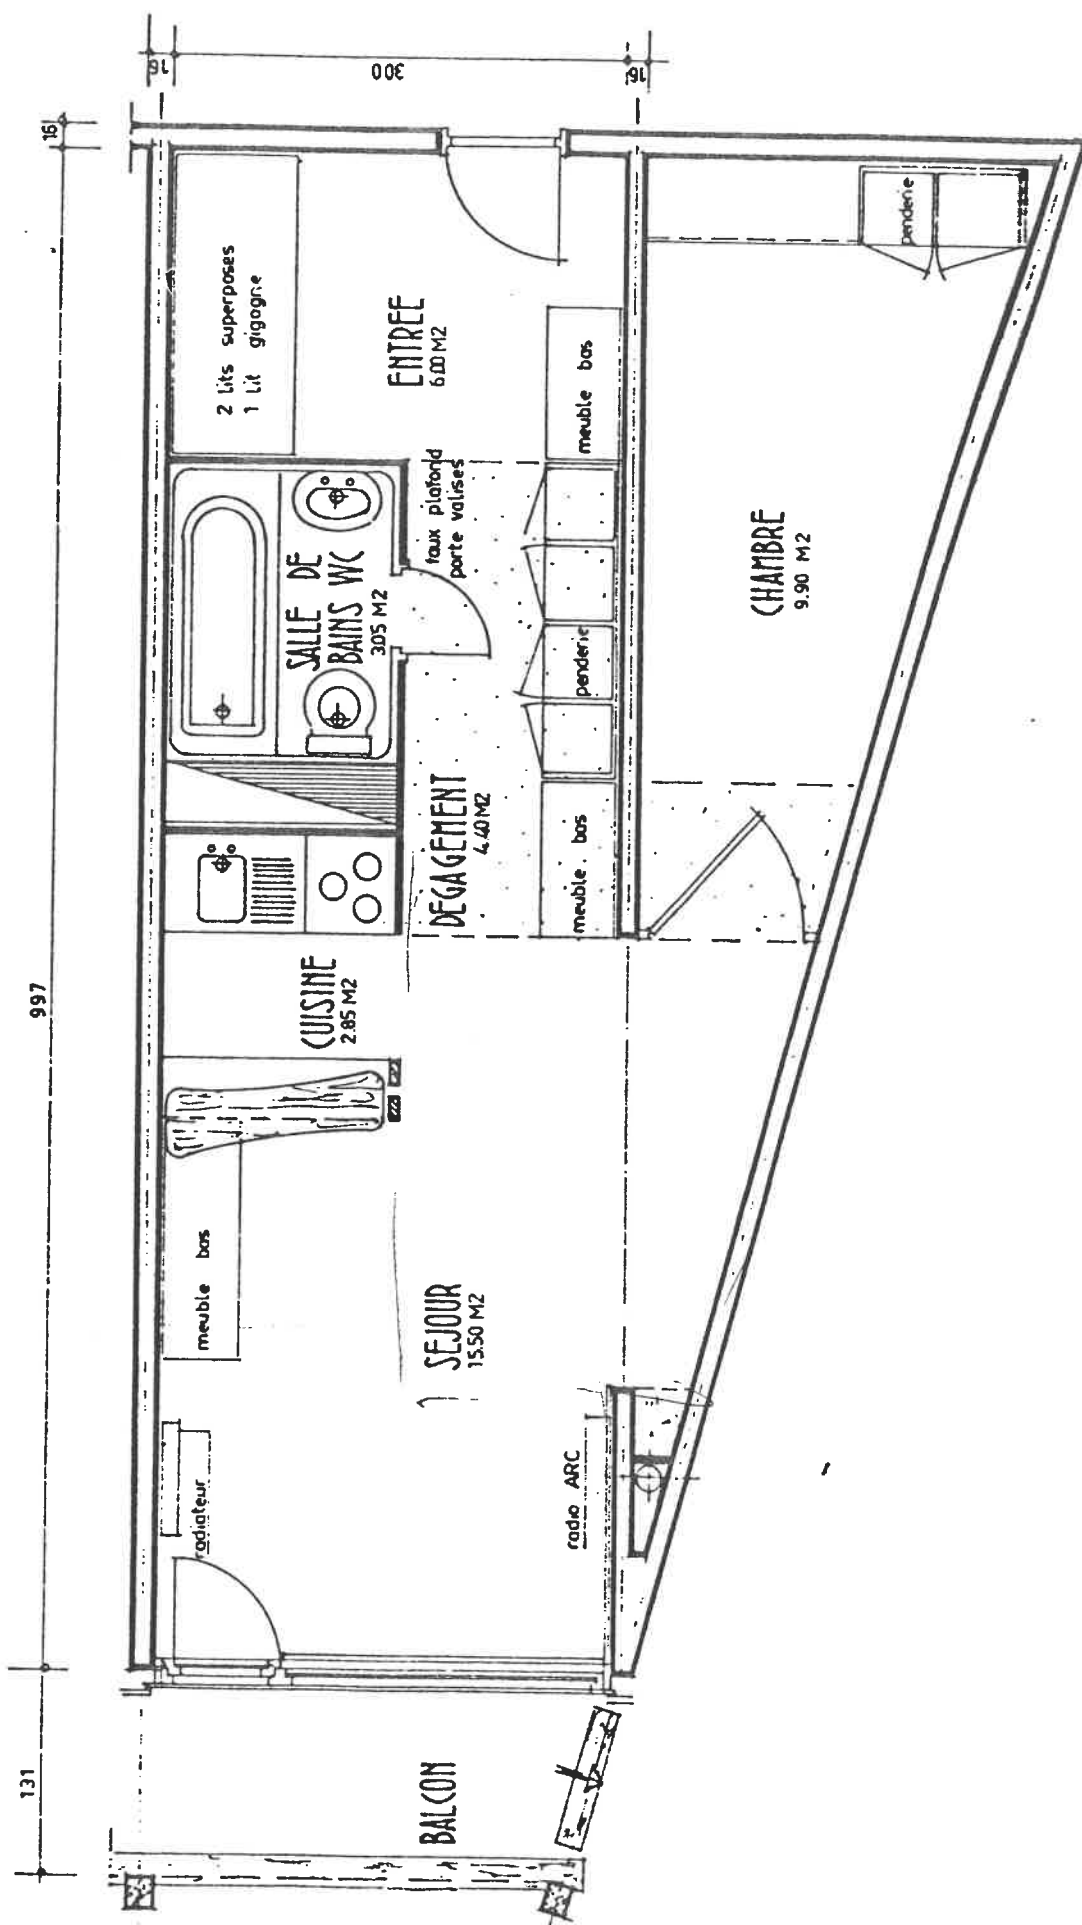


studied type G bis

SURFACE HABITABLE 38.90 M²

SURFACE BALCON 2.00 M²

26 octobre 1977

no 1

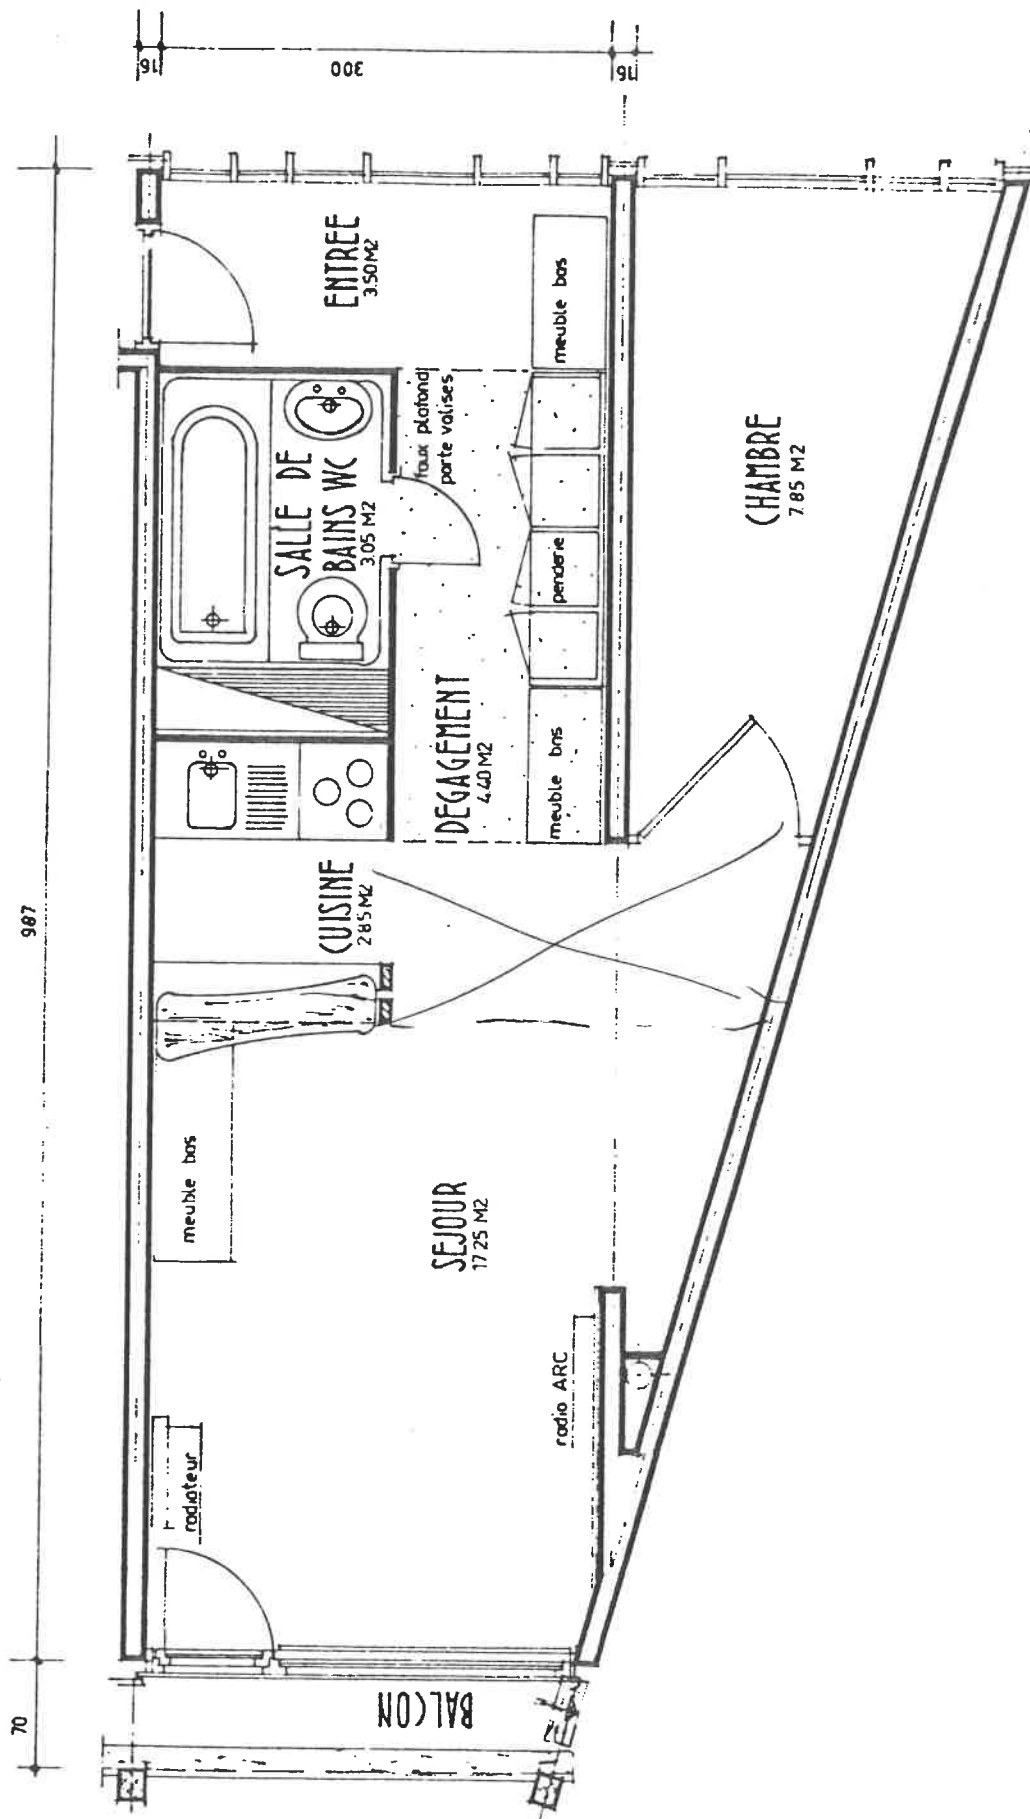


studied type 1

SURFACE HABITABLE 45.95 M²

SURFACE BALCON 9.20 M²

163


26 octobre 1977

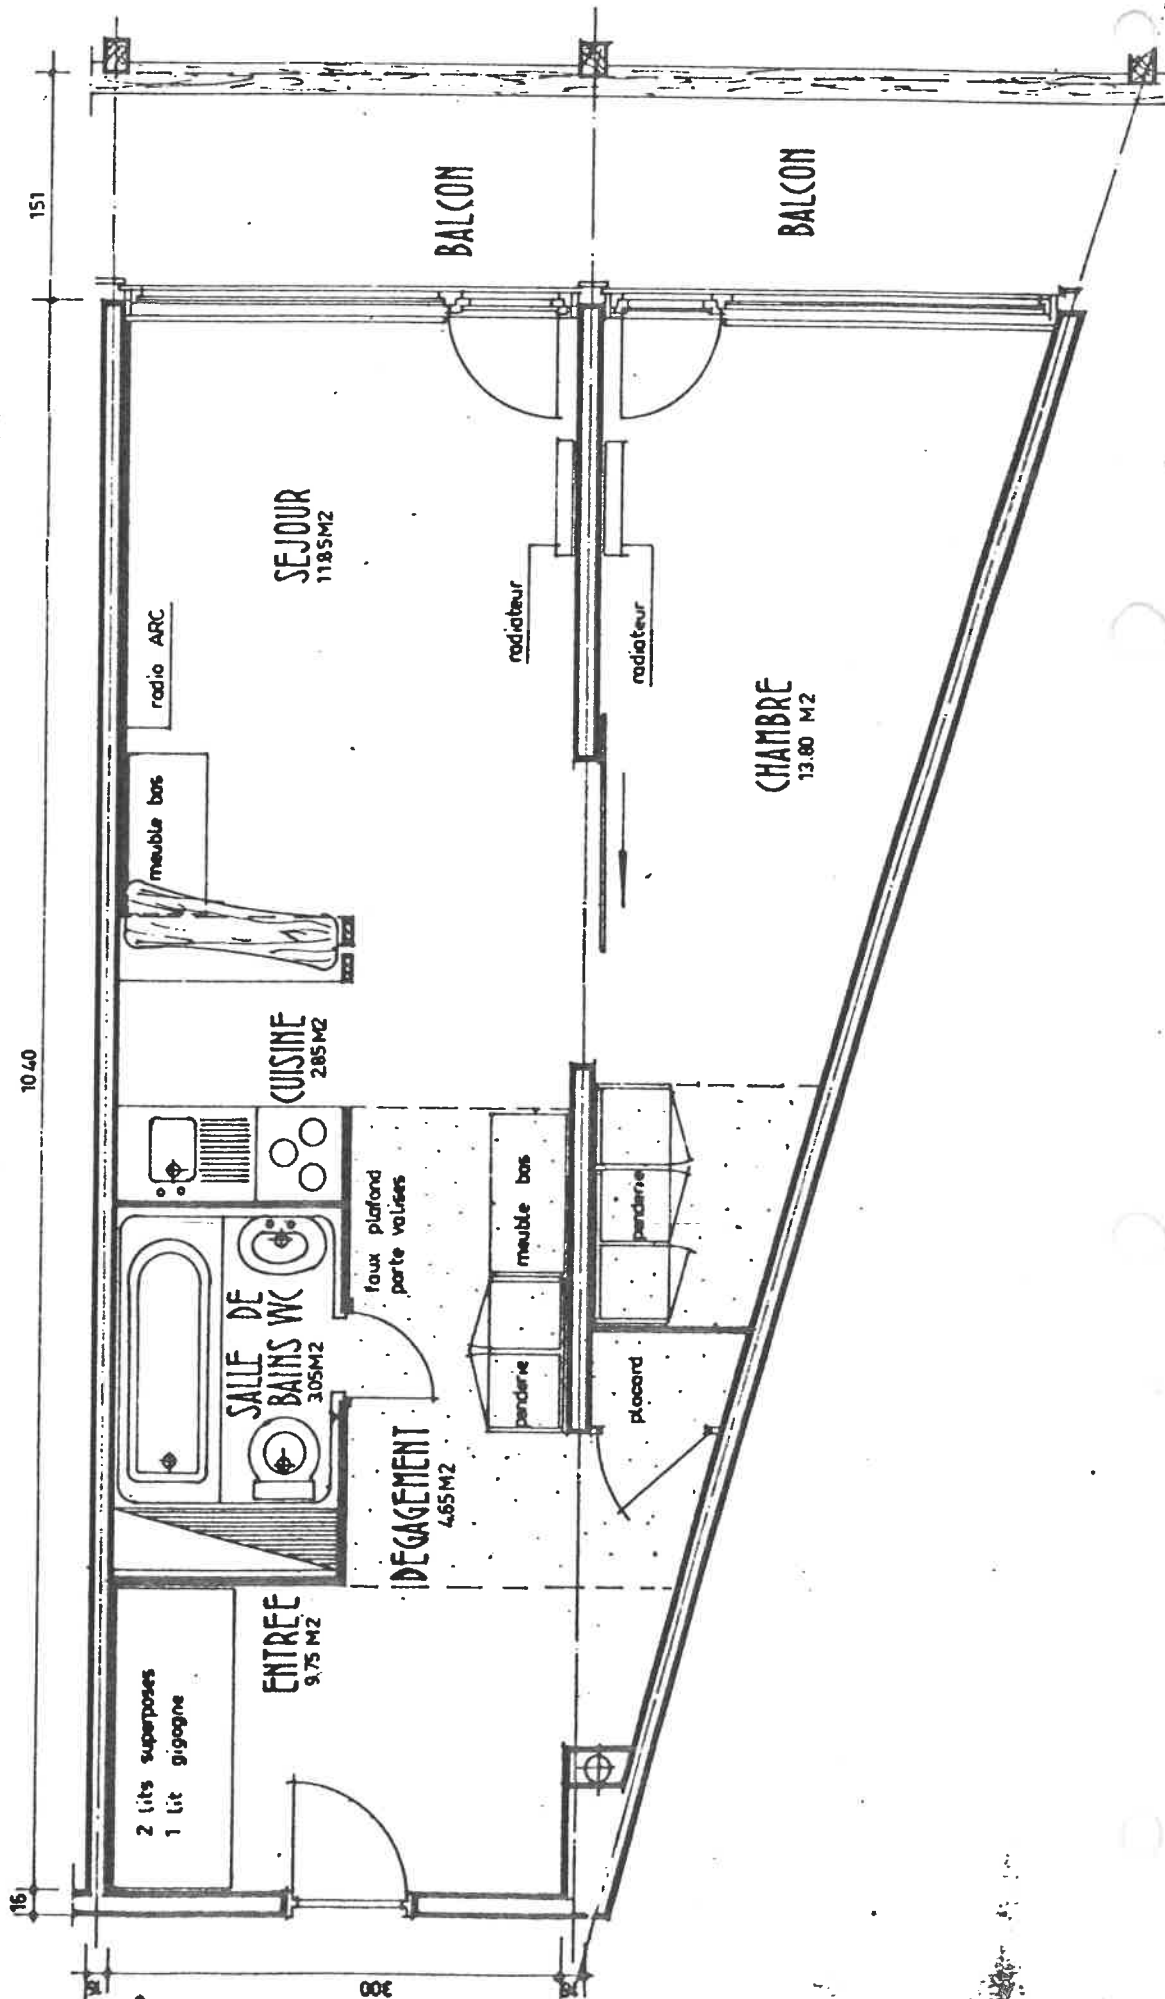


studied type: E3

162

7 Couchages - 642

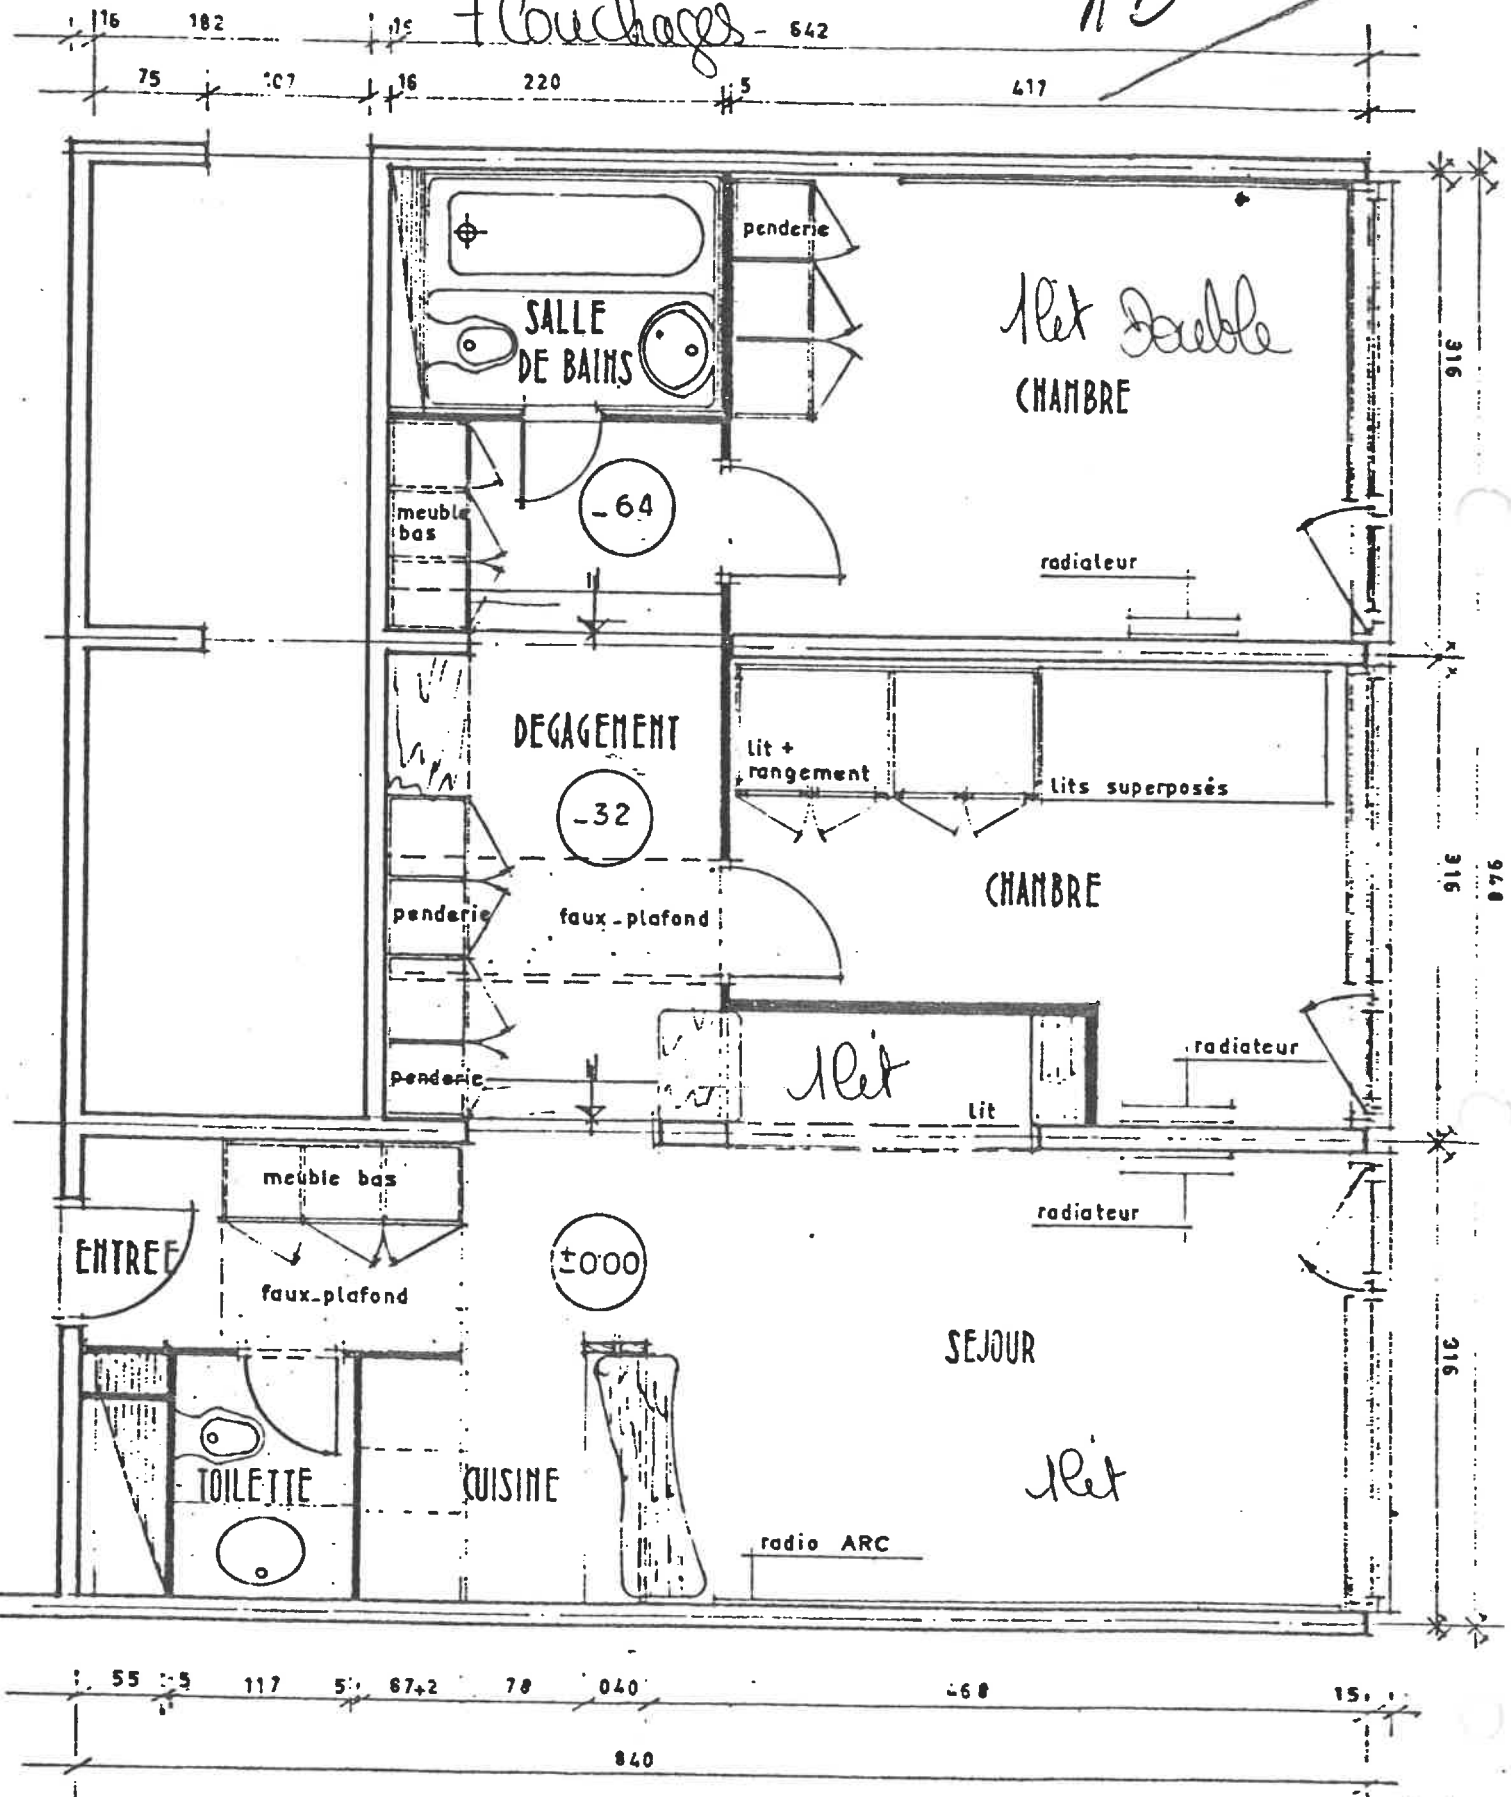


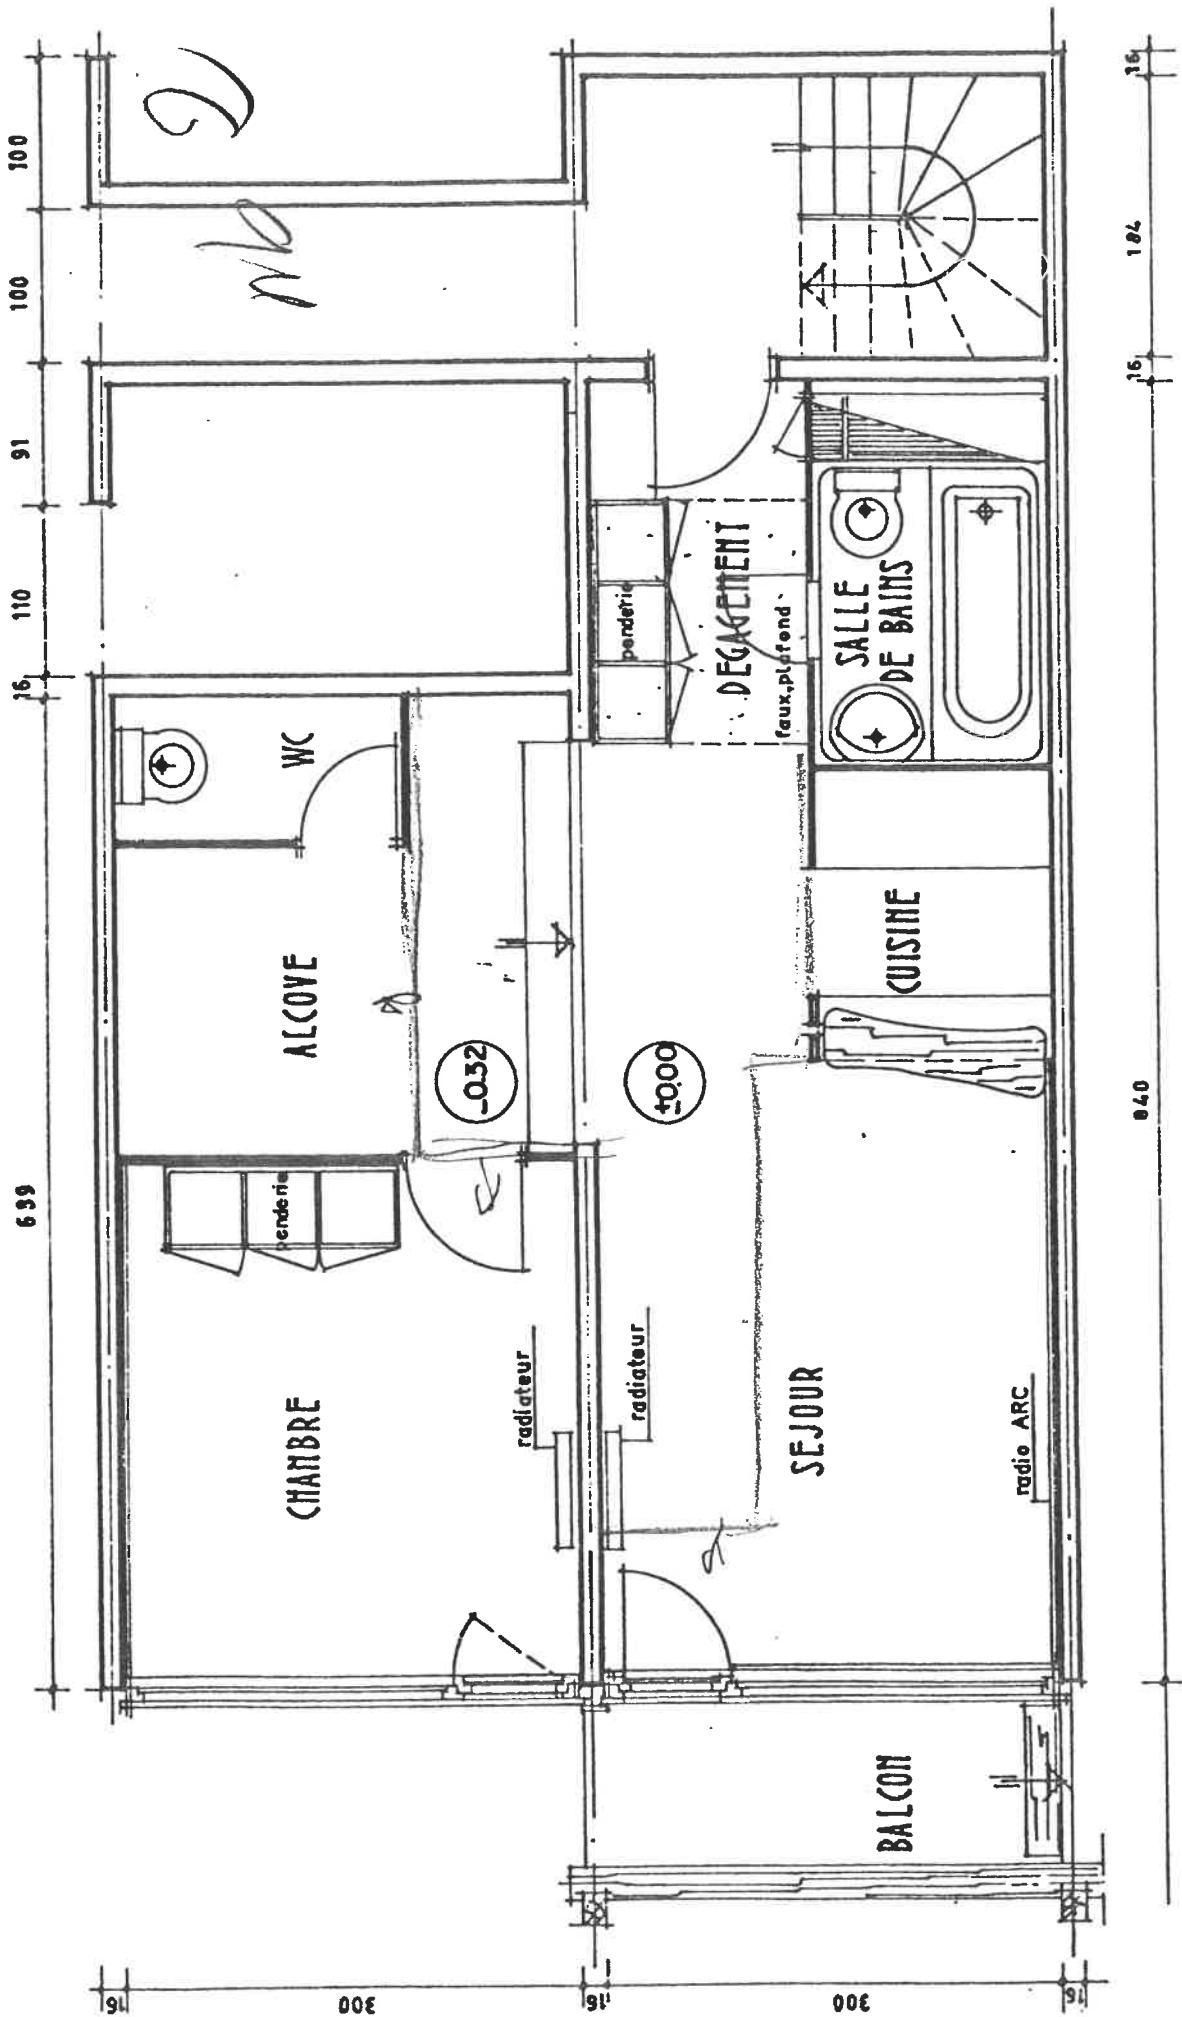

T_n

SURFACE BALCON 440 M2

T_n

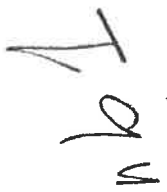


studios type Années

SURFACE HABITABLE 24.30 M²
SURFACE BALCON 2.20 M²

26 octobre 1977

1147

1147

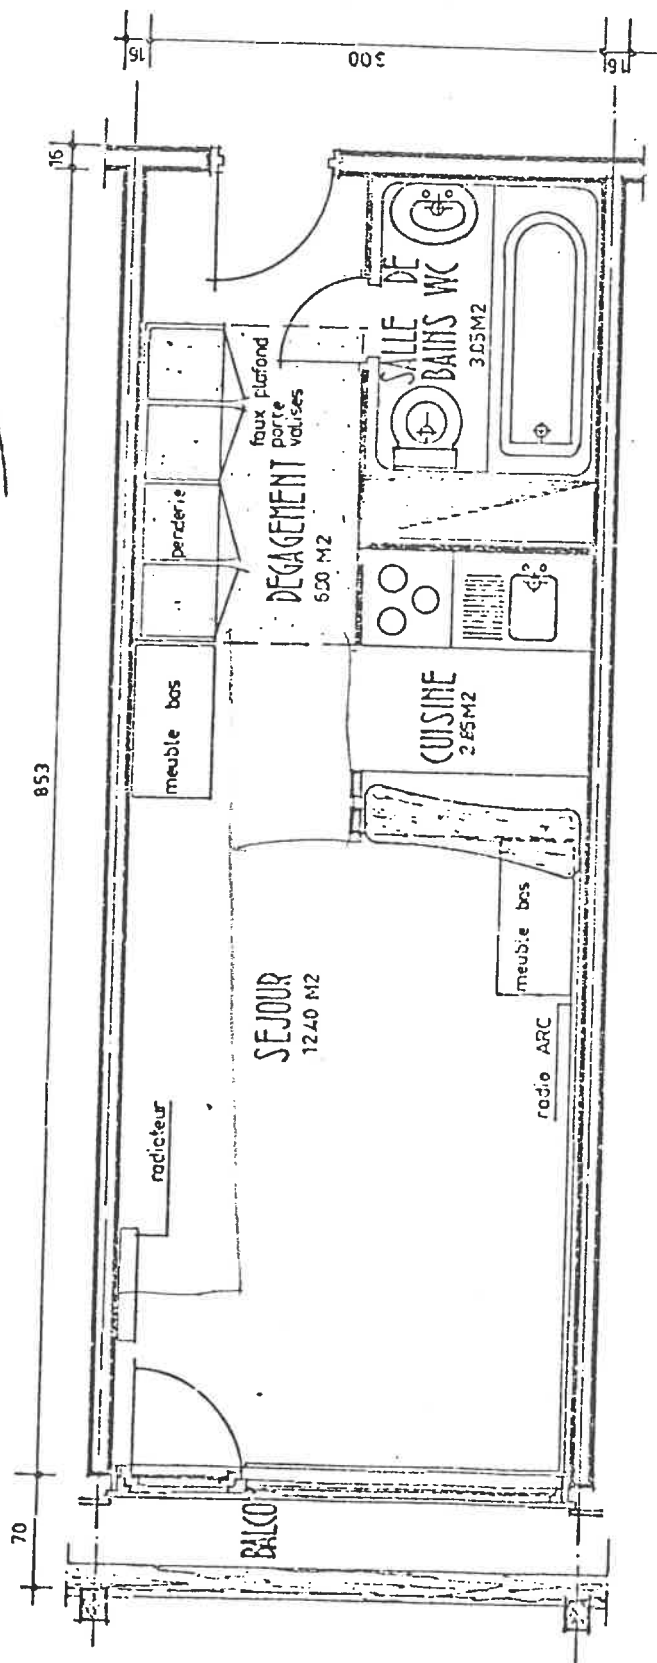


studied type: **thin** his


SURFACE HABITABLE 4180 M2

26 octobre 1977

678 511

30

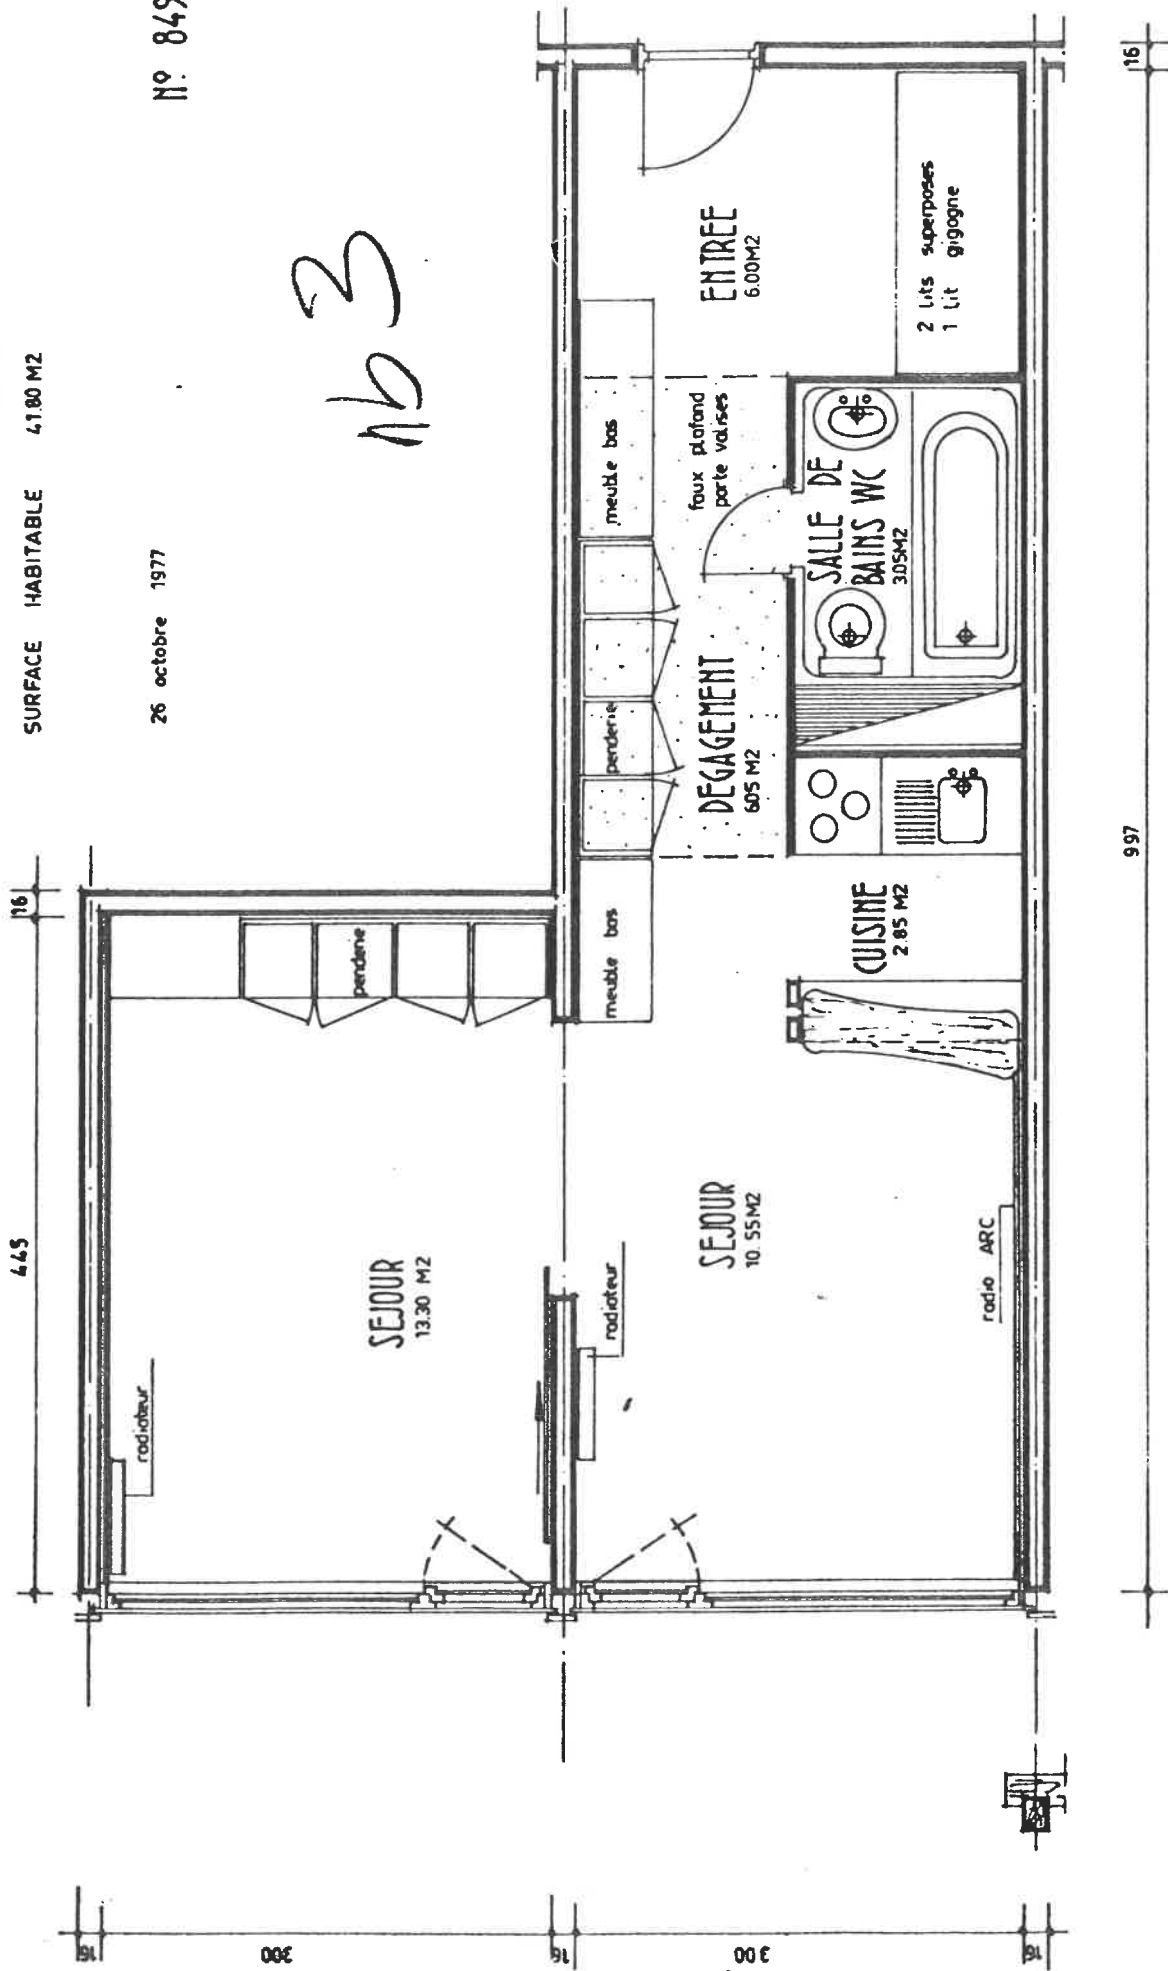

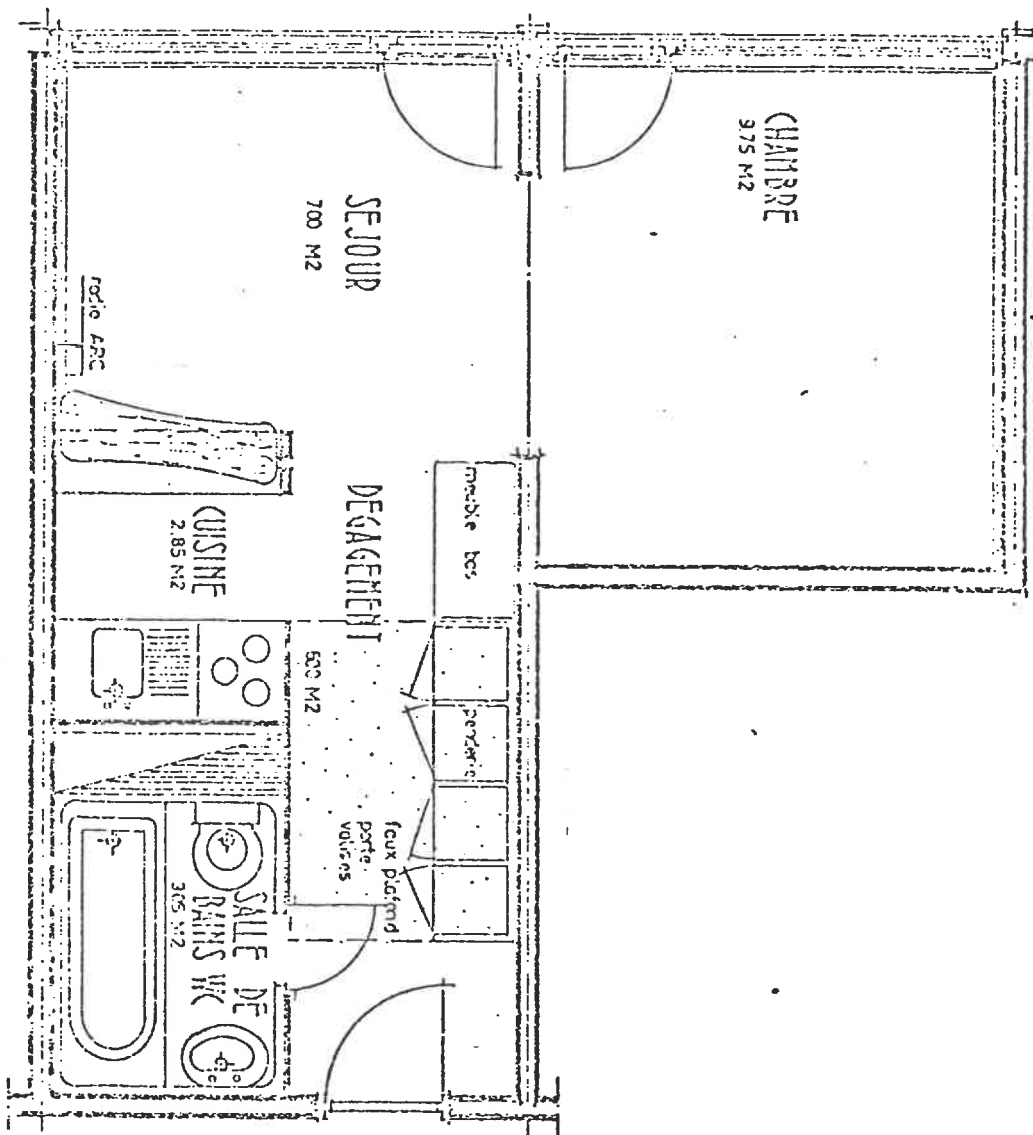

11
1249
v b A

1247
nb1

