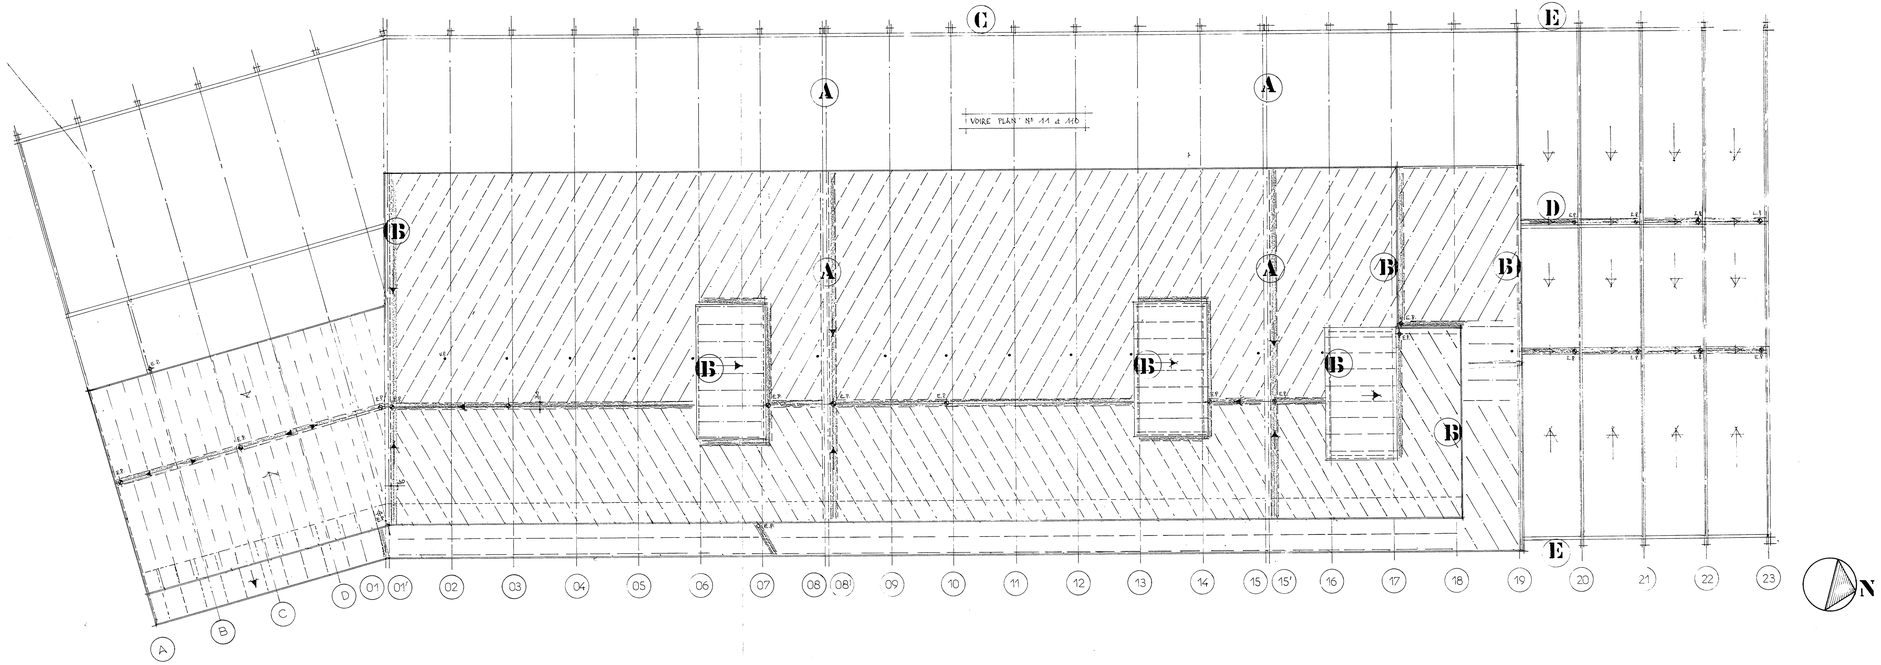

ZAC DU CHARVET

s.c.i pierramenta

AVENUE DE LA GARE 73700 BOURG SAINT MAURICE

Bâtiment D7

DATE 1/1 105 IND.

ECHELLE 1/100 15

PLAN DE TOITURE

ARC 1600
ARC 1500
ARC 2000

MAITRE D'OEUVRE GROUPE des ARCS

A. B. TAILLEFER
M. CHEDAL
dess. AC

Les entreprenants devront vérifier leur concordance dans les différents plans avant commencement d'exécution. Aucune mesure ne devra être prise à l'échelle métrique sur les plans et ceux d'erreurs d'insuffisances ou de métrique de cotes l'entrepreneur devra se référer au SERVICE PROMOTION qui fera lui-même les mises au point ou rectifications nécessaires

Société Electro Ménager
T. rue
Bourg-Saint-Maurice
TEL. (79) 07 57 - 73700 BB
B.C. 73 A 64 B 8807 Chambéry

Maçonnerie
Revêtements
Sols - Murs
Pose - Carrelage
Carl Monod
BEAUMONT - CHAUFFAGE
CONSTRUCTION - ZINGUERIE
Tél. 79 - 73700 - ALBIE
R.N. 90 - B.P. 1 - Lyon 69485 69
BUYS - CHAUFFAGE - SANITAIRE
B.P. 6 - 73700 - BOURG-SAINT-MAURICE
DAGES - ZINGUERIE - PLOMBERIE
Z.A. - 73700 - BOURG-SAINT-MAURICE

DONDAINE
Menuiserie Bois
Fabrique de Fenêtres
Portes - Volets
73200 TARCENTAISE - Tél. 79 06 20 29
B.C. TARCEN 73 A 61 1618
SIRET 310 990 790 00016

MODIFICATIONS

D.G.E.S.P. STHOM
Agence de la Savoie
Le Chef de Département

Bouchet et Fils
Entreprise générale
Gros-Maçonnerie
Tél. 79 - 73700 - BOURG-SAINT-MAURICE

EMPEREUR FRÈRES
Agence de Savoie SA
10, Route de Tignes
73700 BOURG-SAINT-MAURICE
Tél. : (79) ...