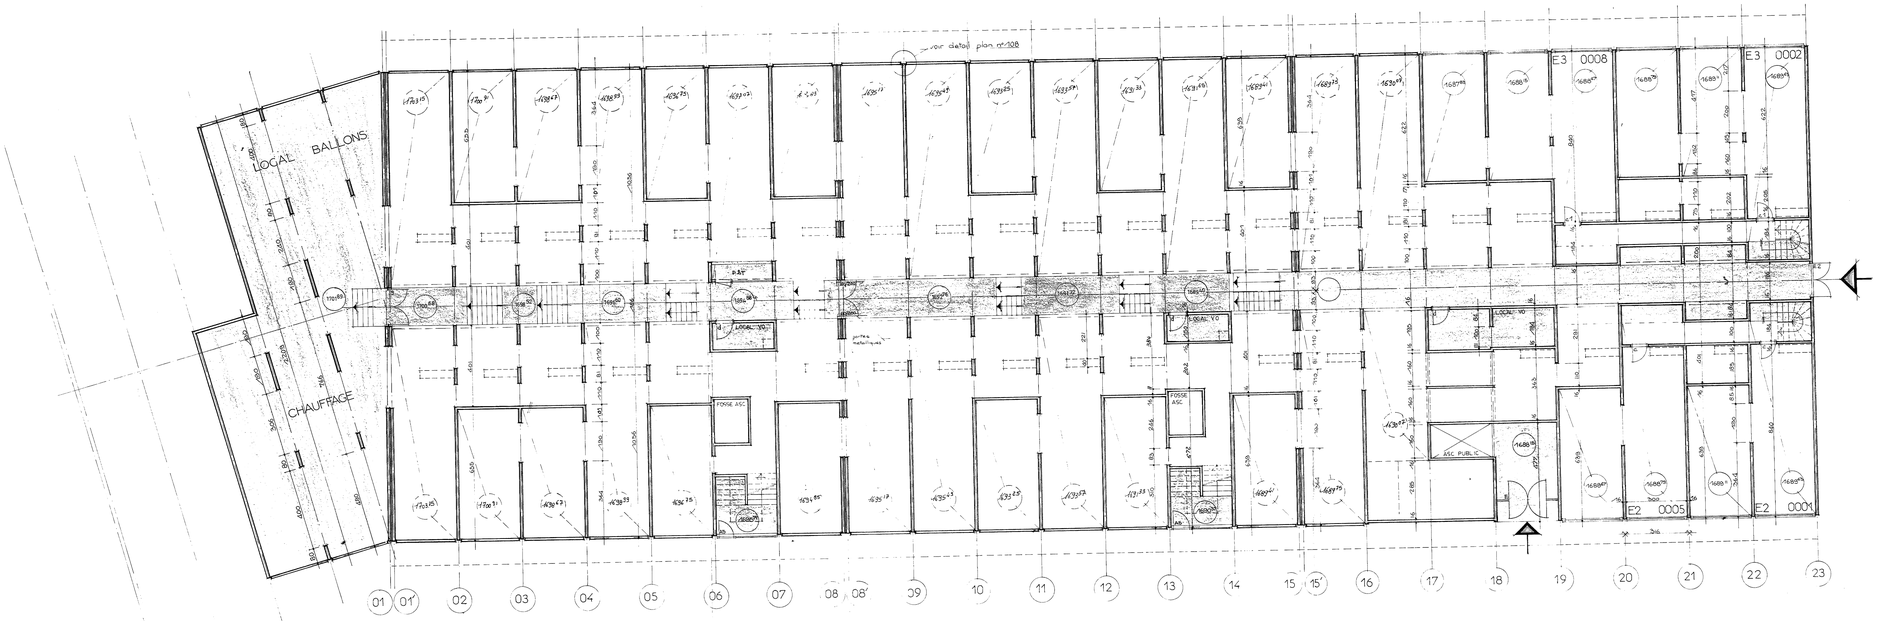

ZAC DU CHARVET

sci pierramenta

AVENUE DE LA GARE 73700 MOUTIERS SAINT MAURICE

105

TEL 07 25 23 ... poste 26.30

bâtiment D7

DATE 1er 25.05.93 — ECHELLE 1/50 — Etablissements S.A. — VSA

VIDE TECHNIQUE

ARC 1600
ARC 1500
ARC 2000

MAITRE d'OEUVRE GROUPE des ARCS

B. TAILLEFER
A. CHEDAL

dess VSA

Les entrepreneurs devront vérifier soigneusement les cotes et s'assurer de leur concordance dans les différents plans avant commencement d'exécution. Aucune mesure ne devra être prise à l'échelle métrique sur les plans en cas d'erreurs, d'insuffisances ou de manque de cotes l'entrepreneur devra se référer au SERVICE PROMOTION qui fera lui-même les mises au point ou rectifications nécessaires.

André Marcel FERRARIC
SERRURERIE - CHAUDRONNERIE
CONSTRUCTIONS METALLIQUES
TEL. 75 ... 25
R.M. 73 ...

DONDANA S.A.
Bât Administratif du Centre Commercial
AVENUE DE LA GARE
NOVALAISE
74201 THONON - T.A. 71.32.29
R.C. 74 B 1 ...
SIRET 320 ...

DUBOS

EMPERGER FRÈRES
Agence de Tarentaise
10, route de la Gare
73700 SEEZ-MOUTIERS
Tél. 79 01 07 ...

ENTREPRISE BARBIER
73000 MENUIRES
TEL 79 00 ...
SIRET 301 ...
APE 5...

DALLAGE