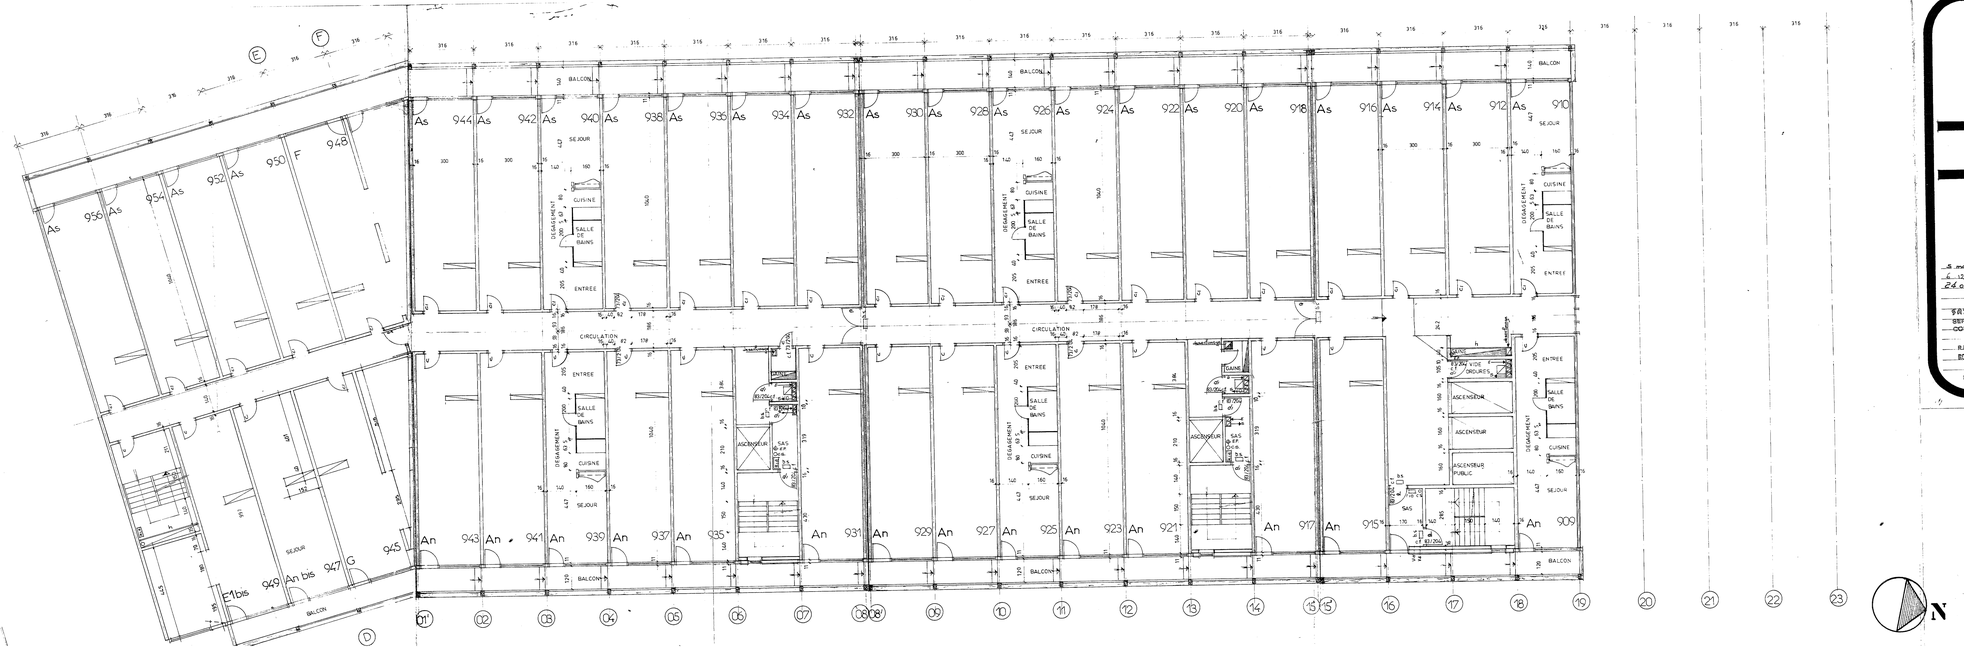

ZAC DU CHARVET

sci pierramenta

AVENUE DE LA GARE 73700 MOUTIERS SAINT MAURICE

bâtiment D7

NIVEAU 9

DATE 05.06.1977 — 105 IND.
ECHELLE 1/50 — **09 c**

ARC 1600
ARC 1800
ARC 2000

MAITRE D'OEUVRE GROUPE ARCS

B. TAILLEFER
A. CHEDAL
dess. A.K.

Les entrepreneurs devront vérifier soigneusement les cotes et s'assurer de leur concordance dans les différents plans avant commencement d'exécution toute mesure ne devra être prise à l'échelle métrique sur les plans en cas d'erreurs d'insuffisances ou de manque de cotes l'entrepreneur devra se référer au SERVICE PROMOTION qui fera numéroter en mises au point les rectifications nécessaires



5 mai 1977 a mise en place cloisons étage Rez de
6.12.78 b cablage
24.04.78 c modification gaine EDF circulation bloc 3

Dubois

Sarl Marcel PERRIERIS
ENTREPRENEUR - MENUISERIE
CONSTRUCTION MÉTALLIQUES
Tél. 79 - 24 - 01 - 44
B.P. 34 - 73 - 73000 CHAMBERY
