


ZAC DU CHARVET
sci pierramenta

AVENUE DE LA GAPE 73700 BOURG SAINT MAURICE

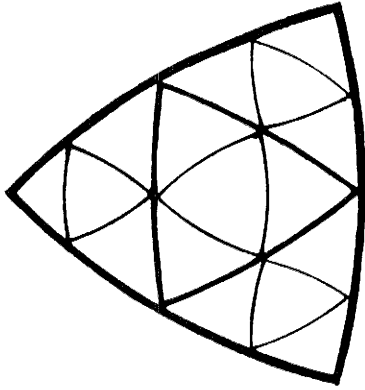

Batiment DZ

DATE 25.02.1977
Echelle 1cm.p.m.
105 IN°

ARC 1600
ARC 1800
ARC 2000

MAITRE d'OEUVRE GROUPE des ARCS
B. TAILLEFER
A. CHEDAL
dess. C.R.
Les entrepreneurs devront vérifier soigneusement les cotes et s'assurer de leur concordance dans les différents plans avant commencement d'exécution aucune mesure ne devra être prise à l'échelle métrique sur les plans. en cas d'erreurs, d'insuffisances ou de manque de cotes l'entrepreneur devra se référer au SERVICE PROMOTION qui fera lumener les mises au point ou rectifications nécessaires.

REZ DE CHAUSSEE








DATES ind

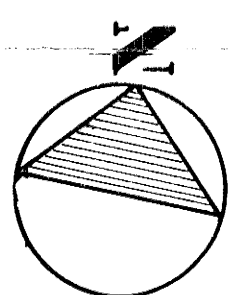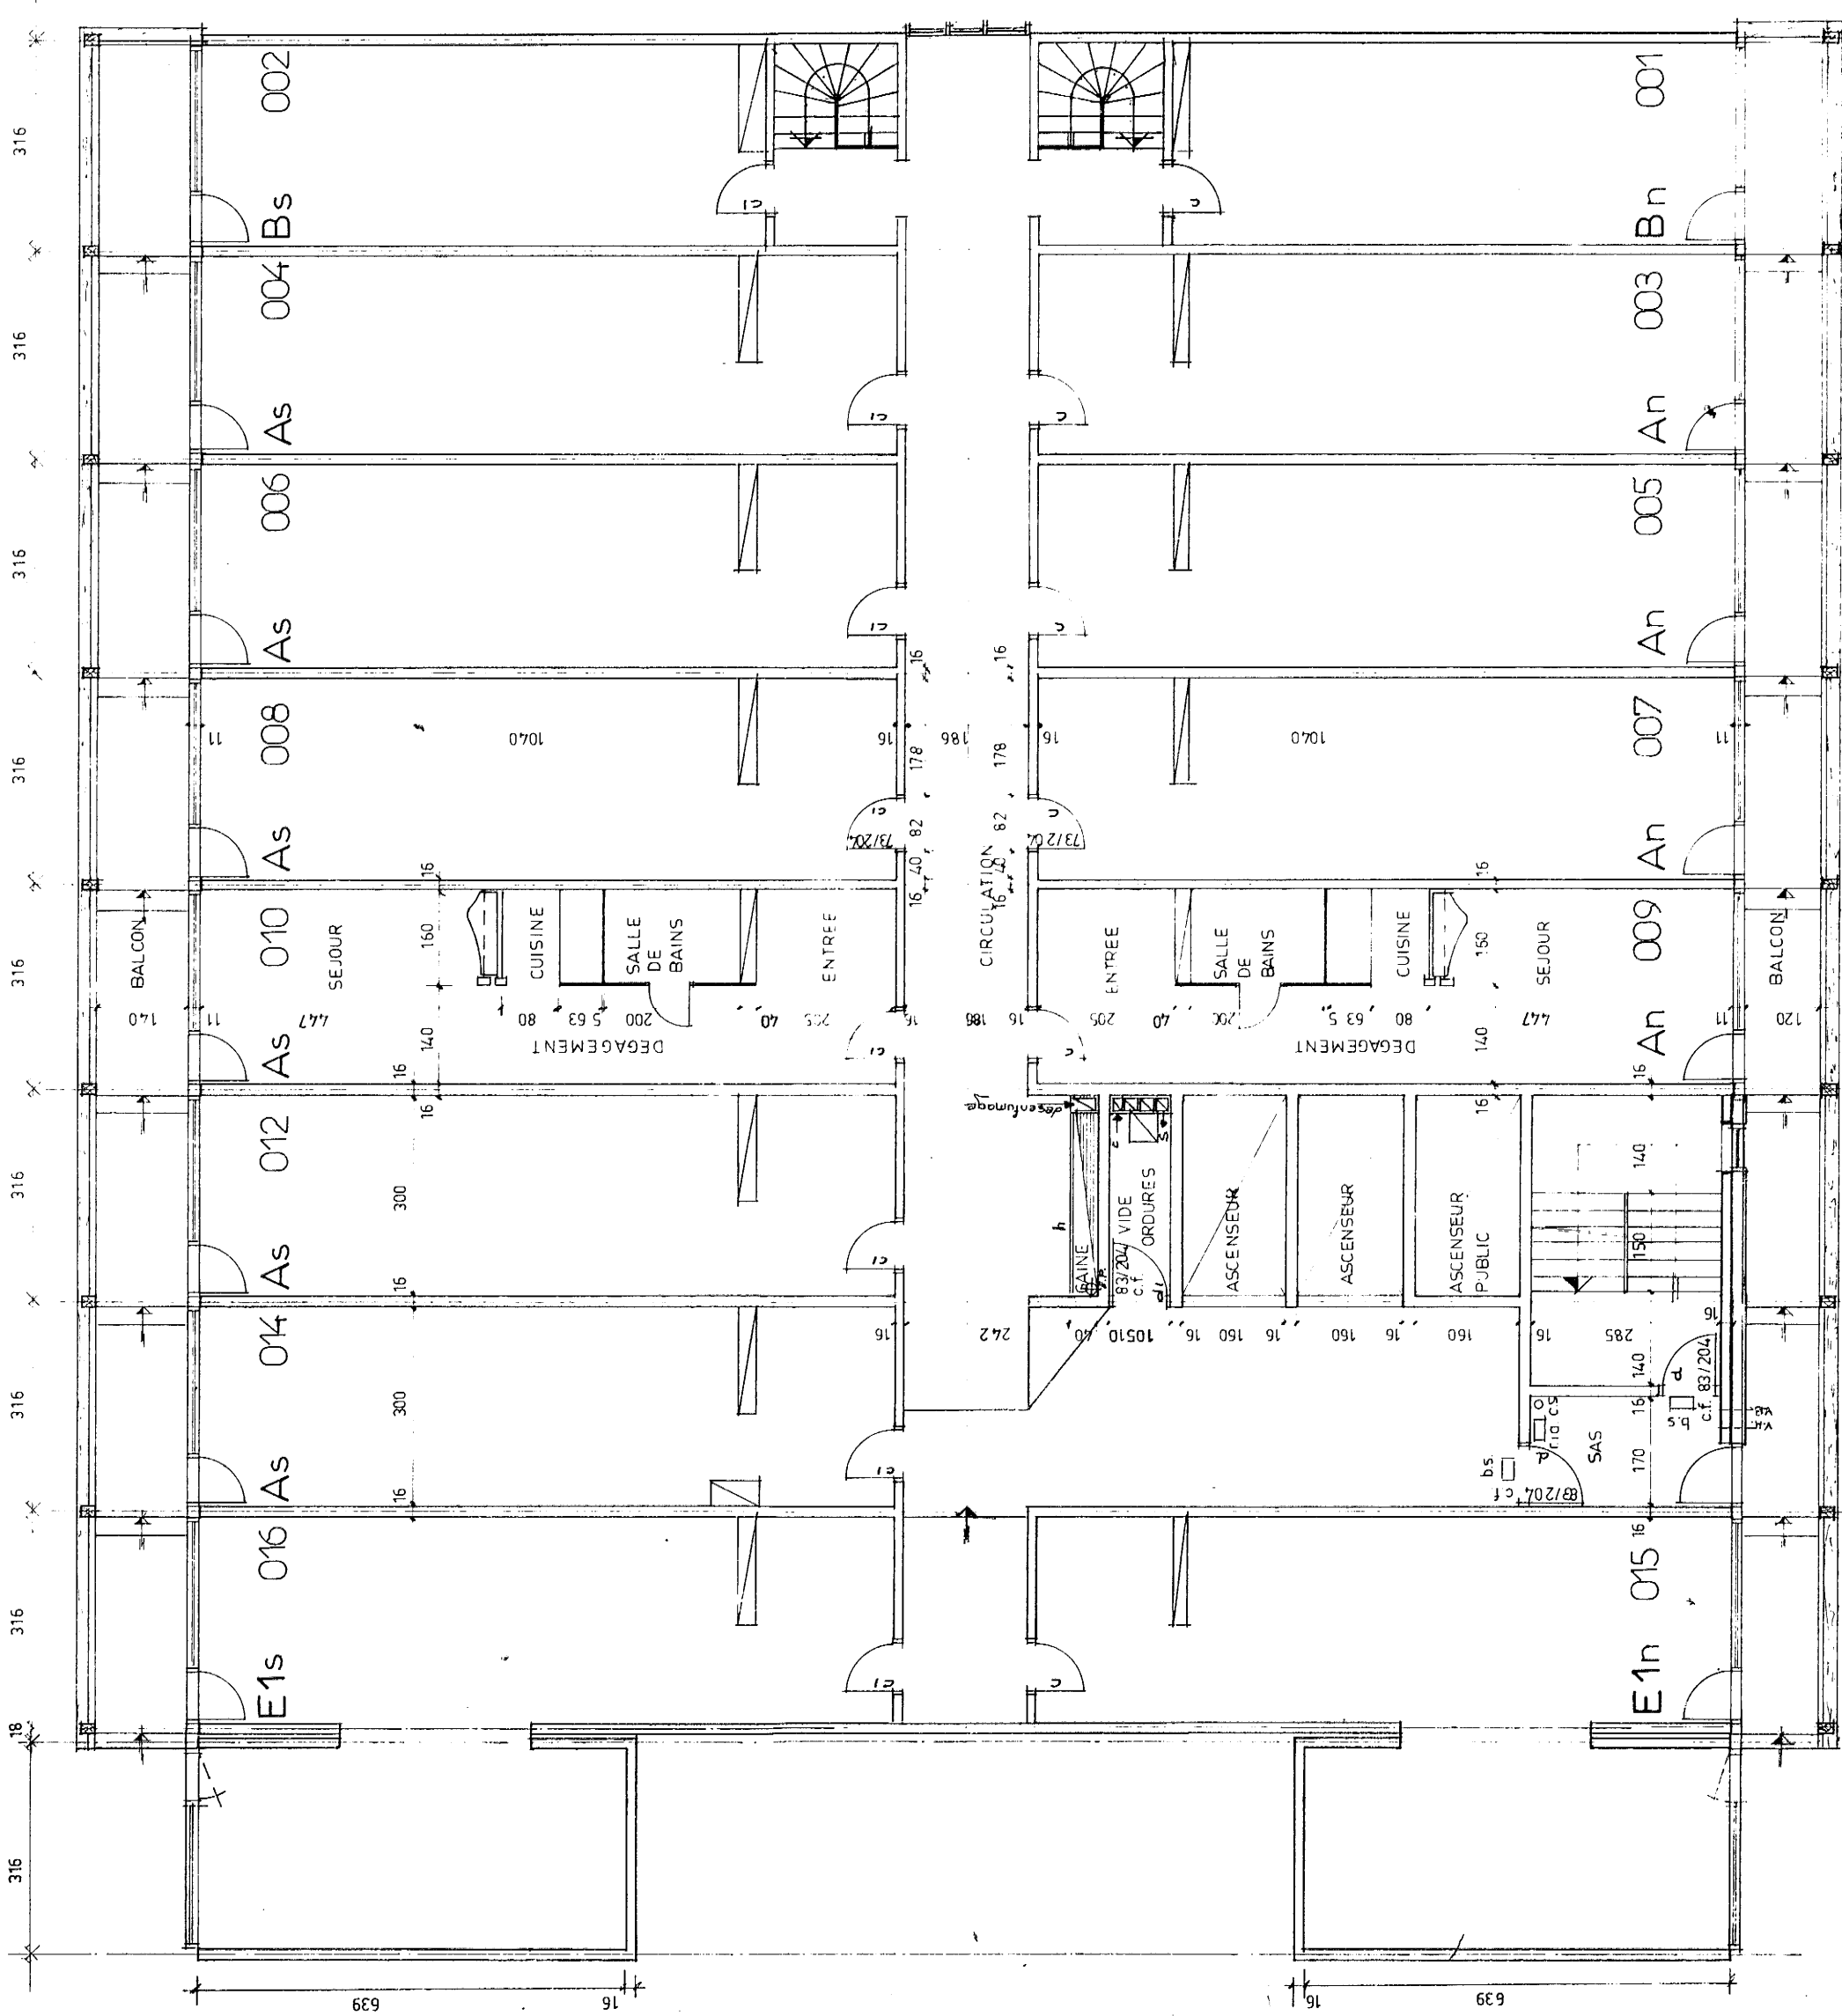

- 14
